



# A Stage 308席

2013.07

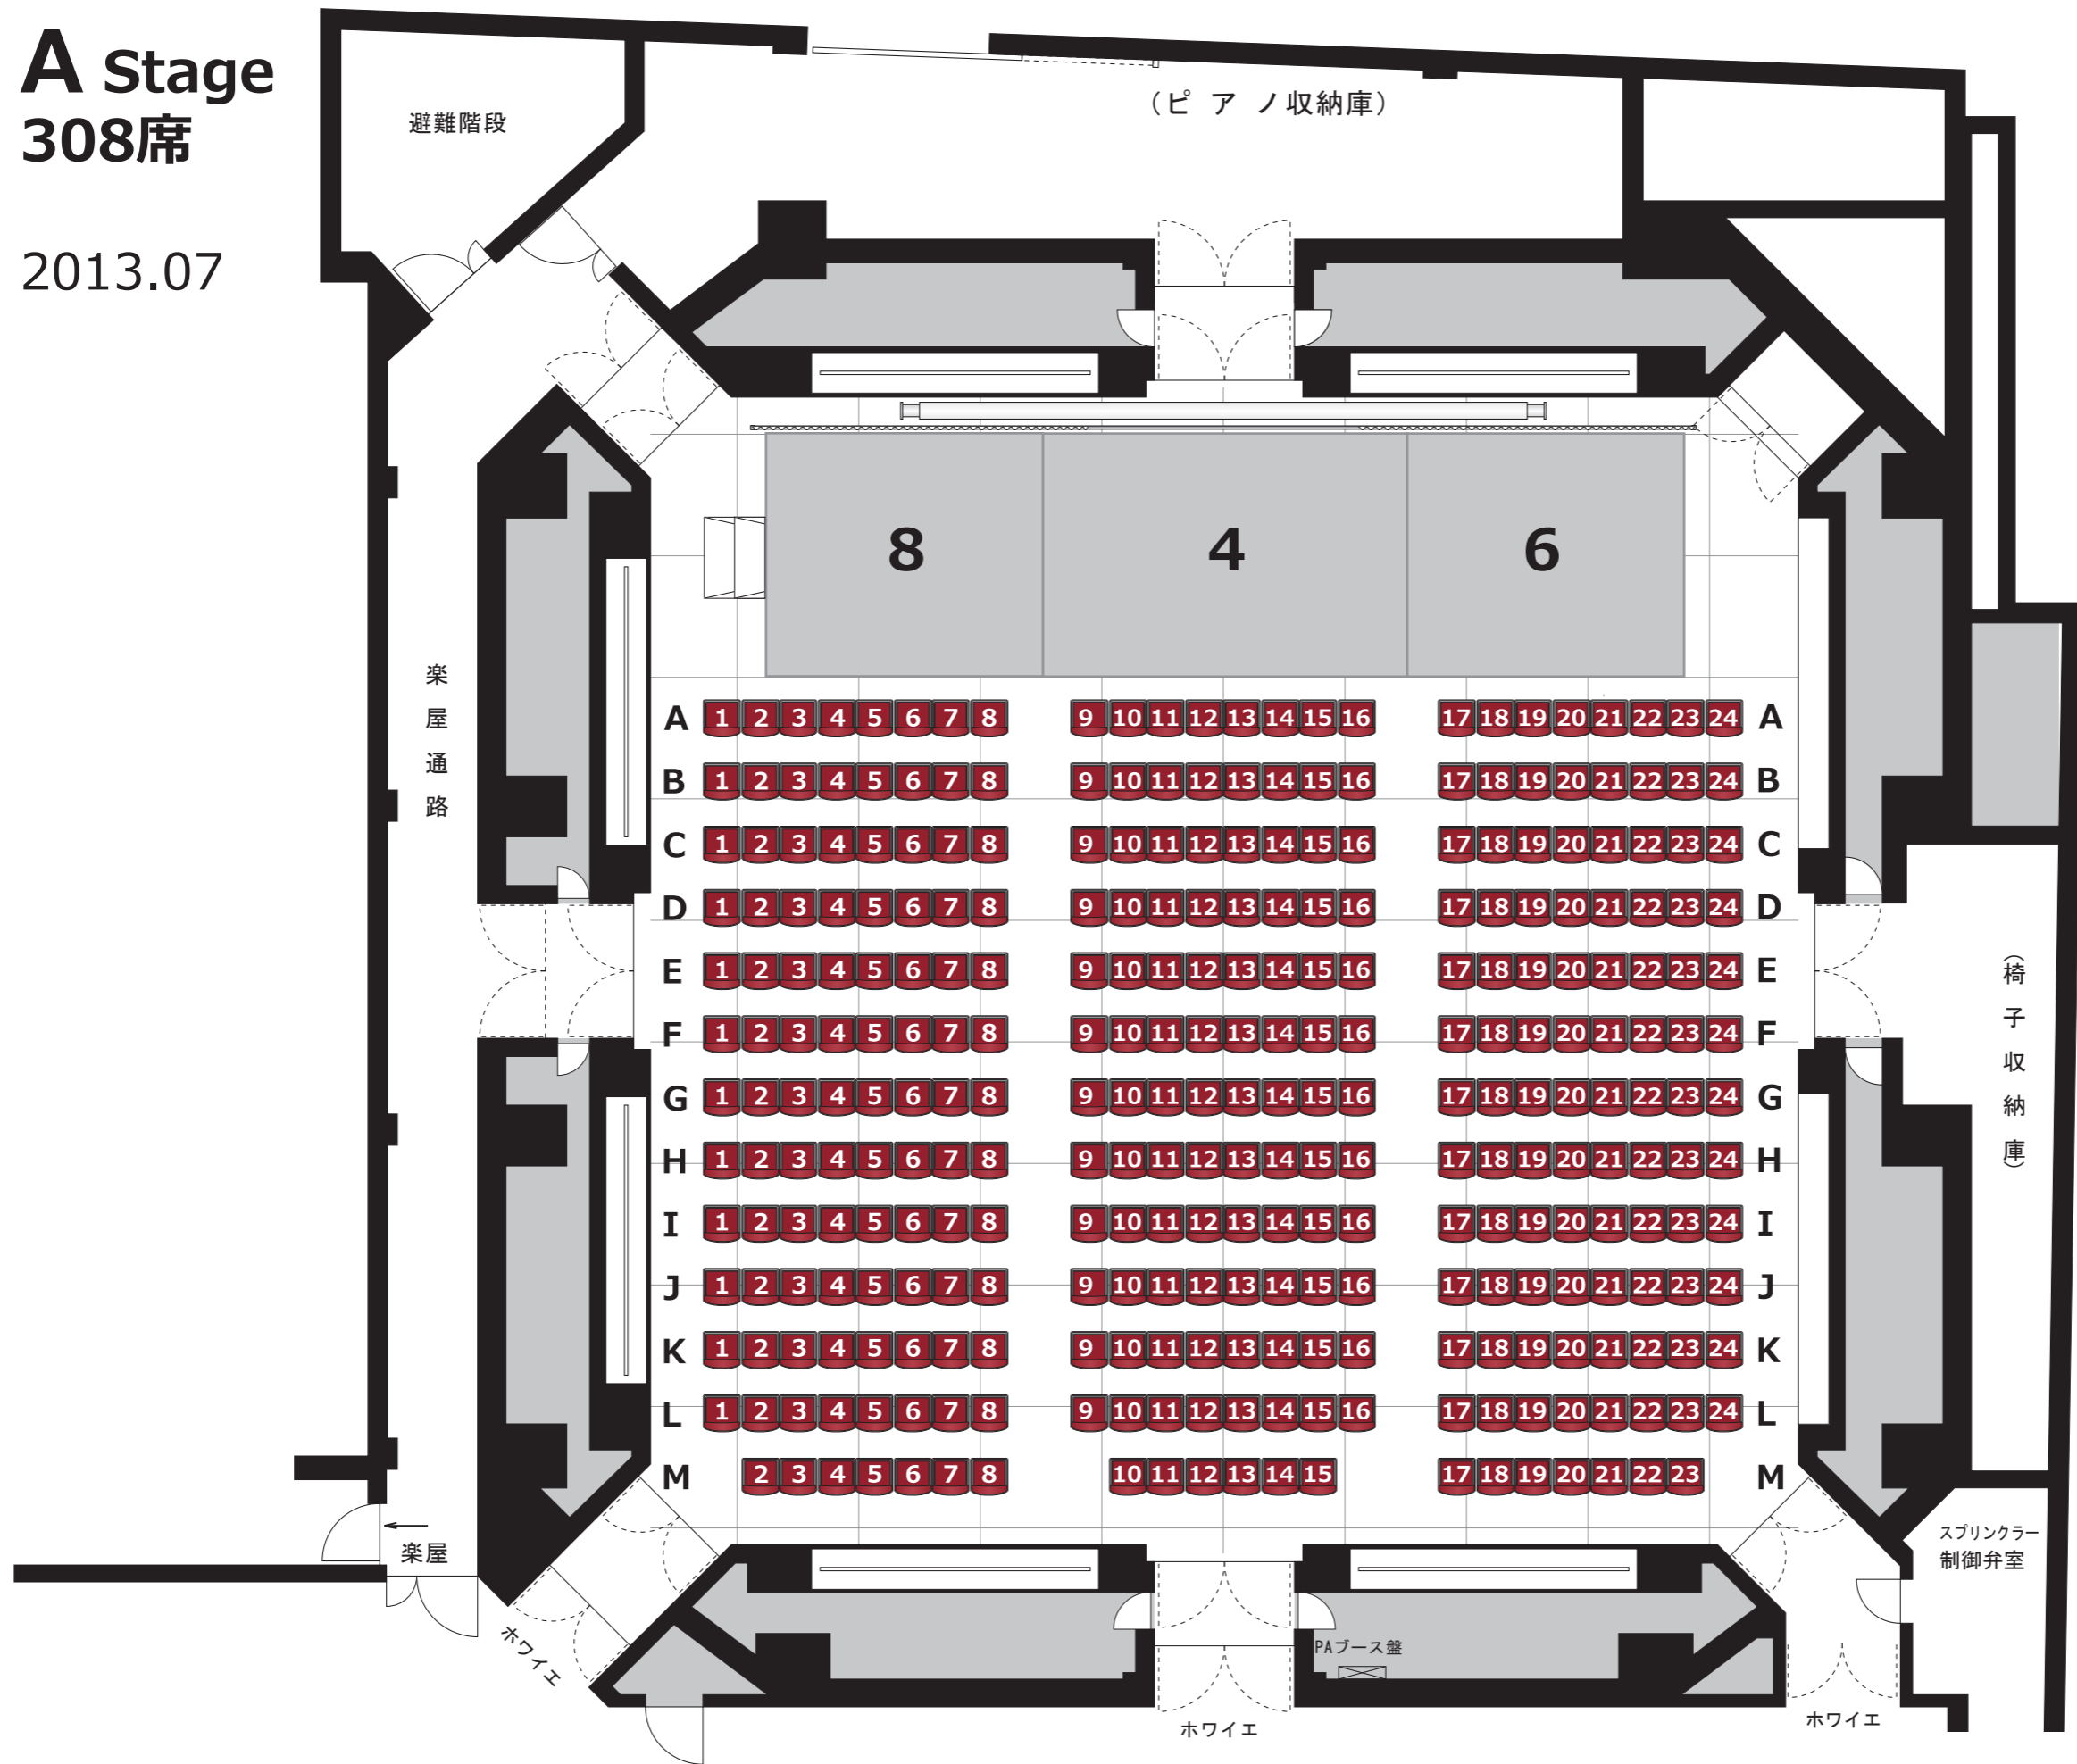


# B Stage 260席

2013.07

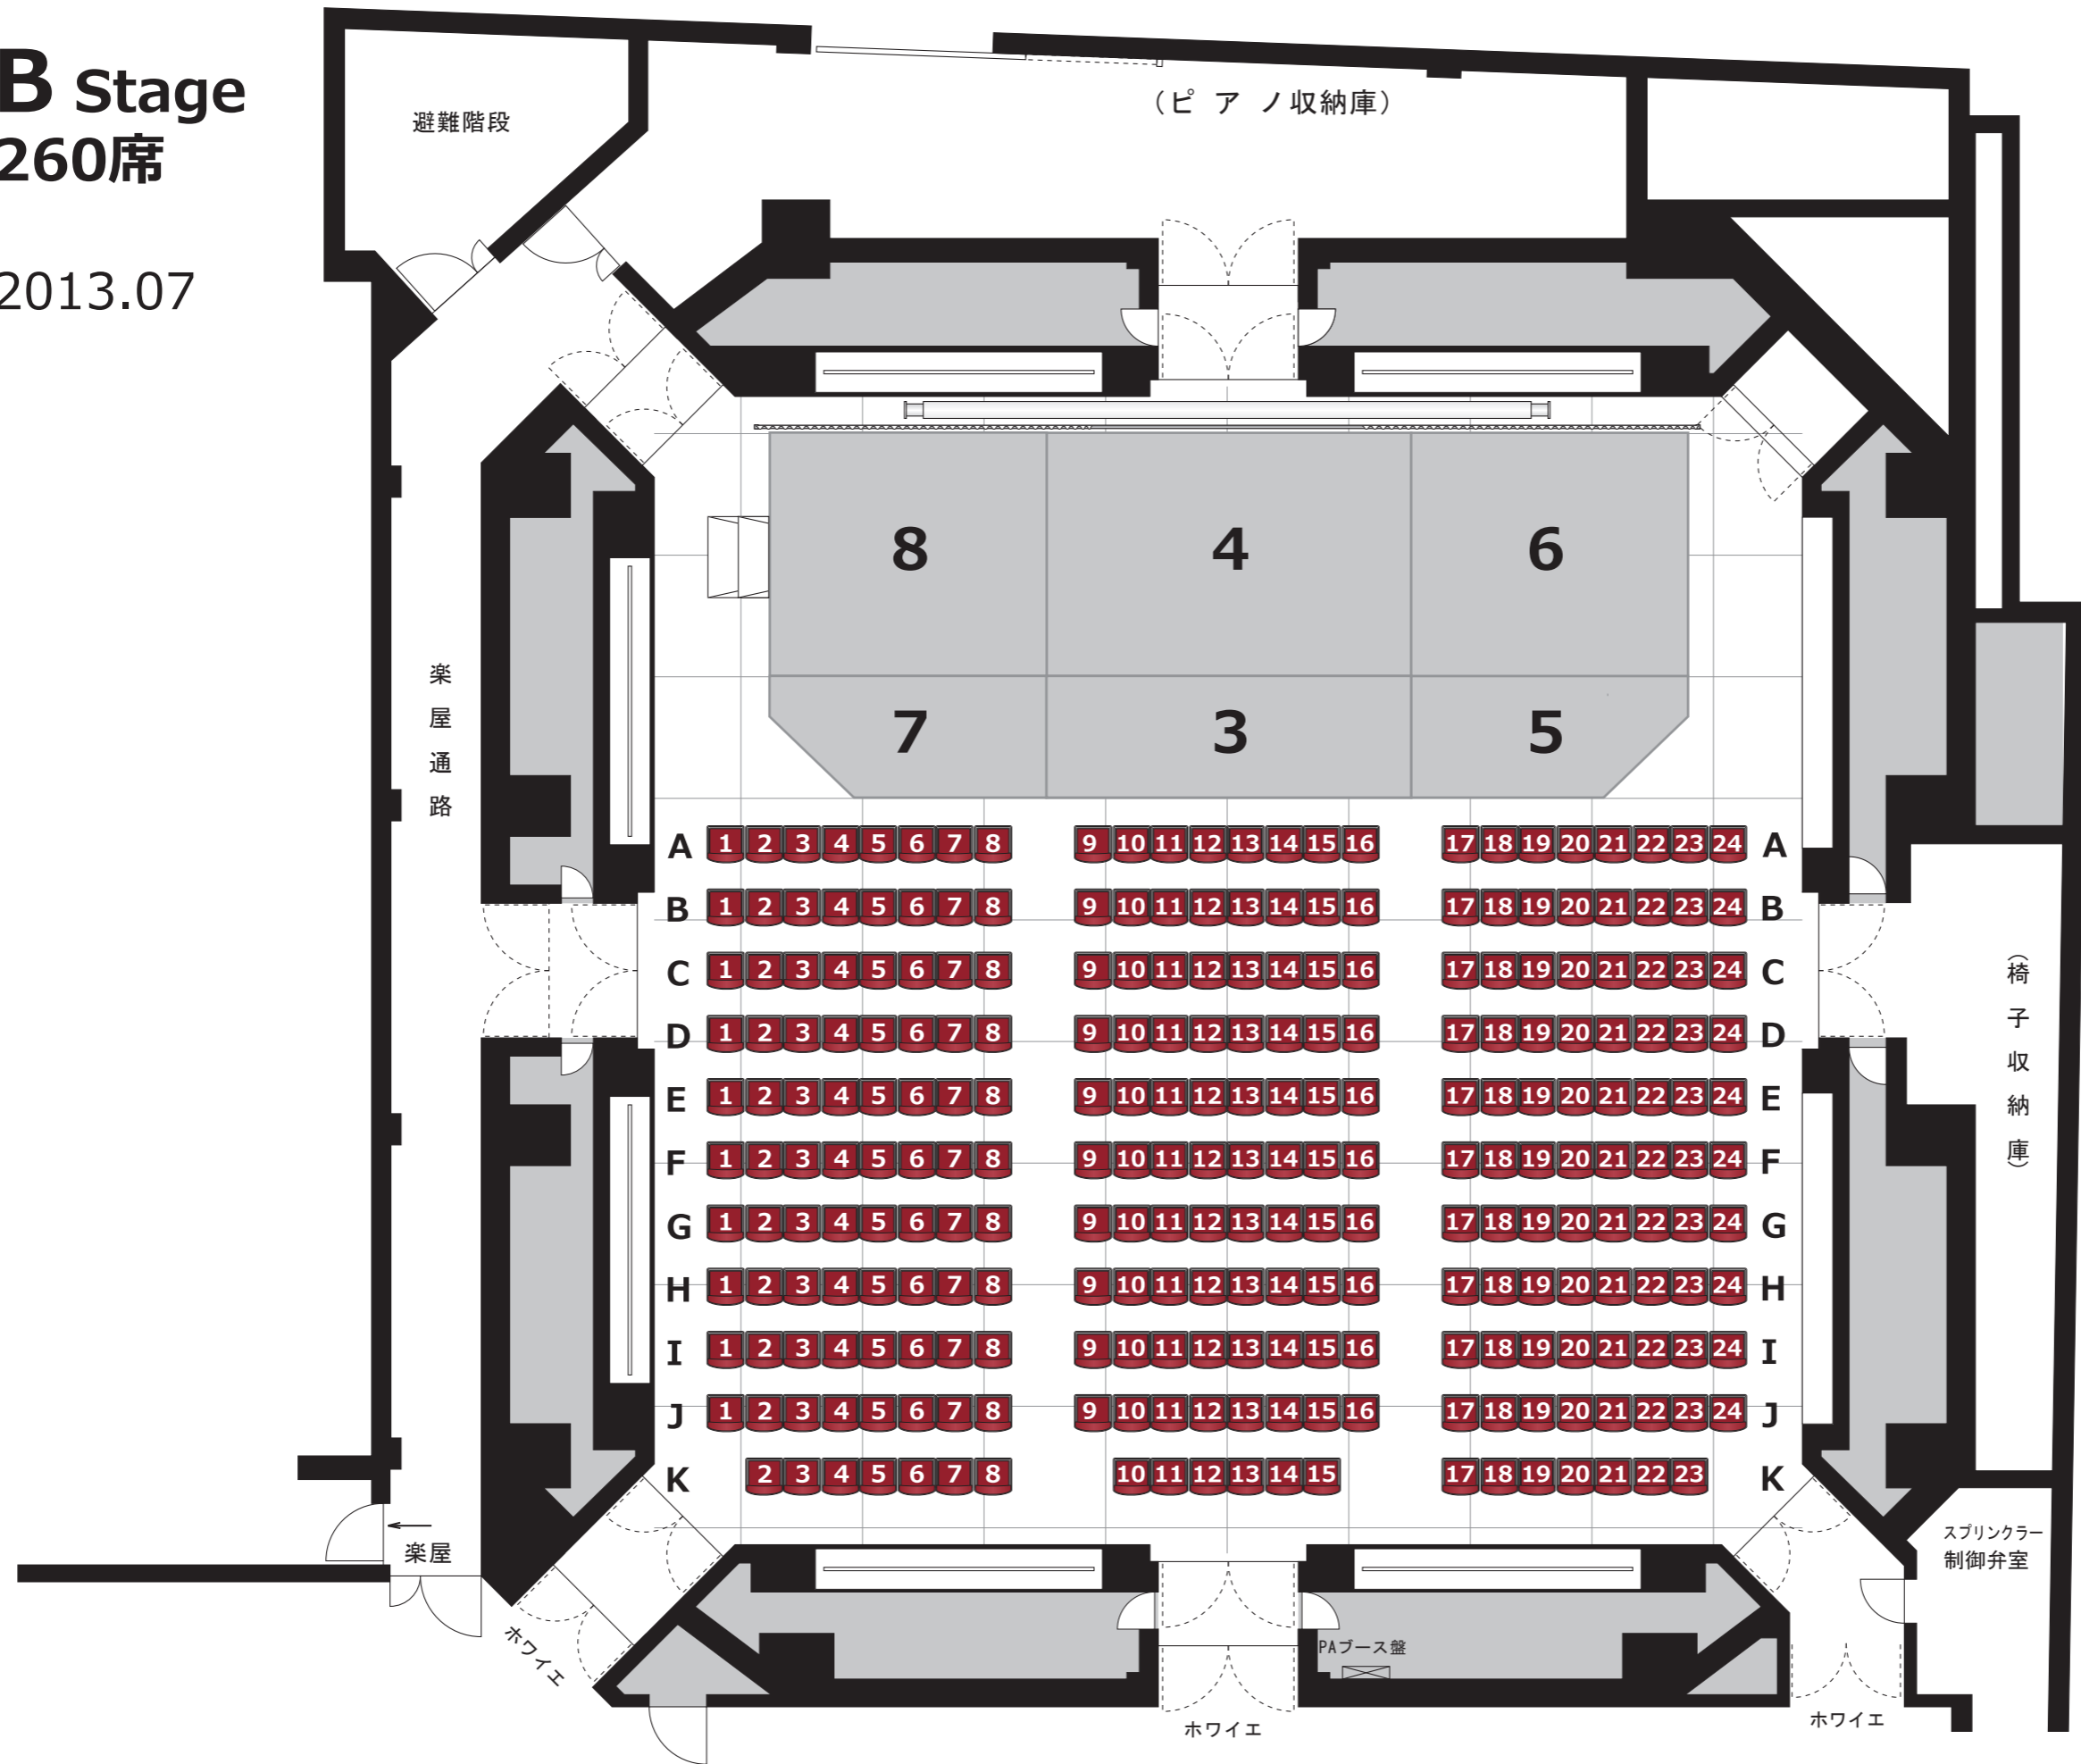


# C Stage 236席

2013.07

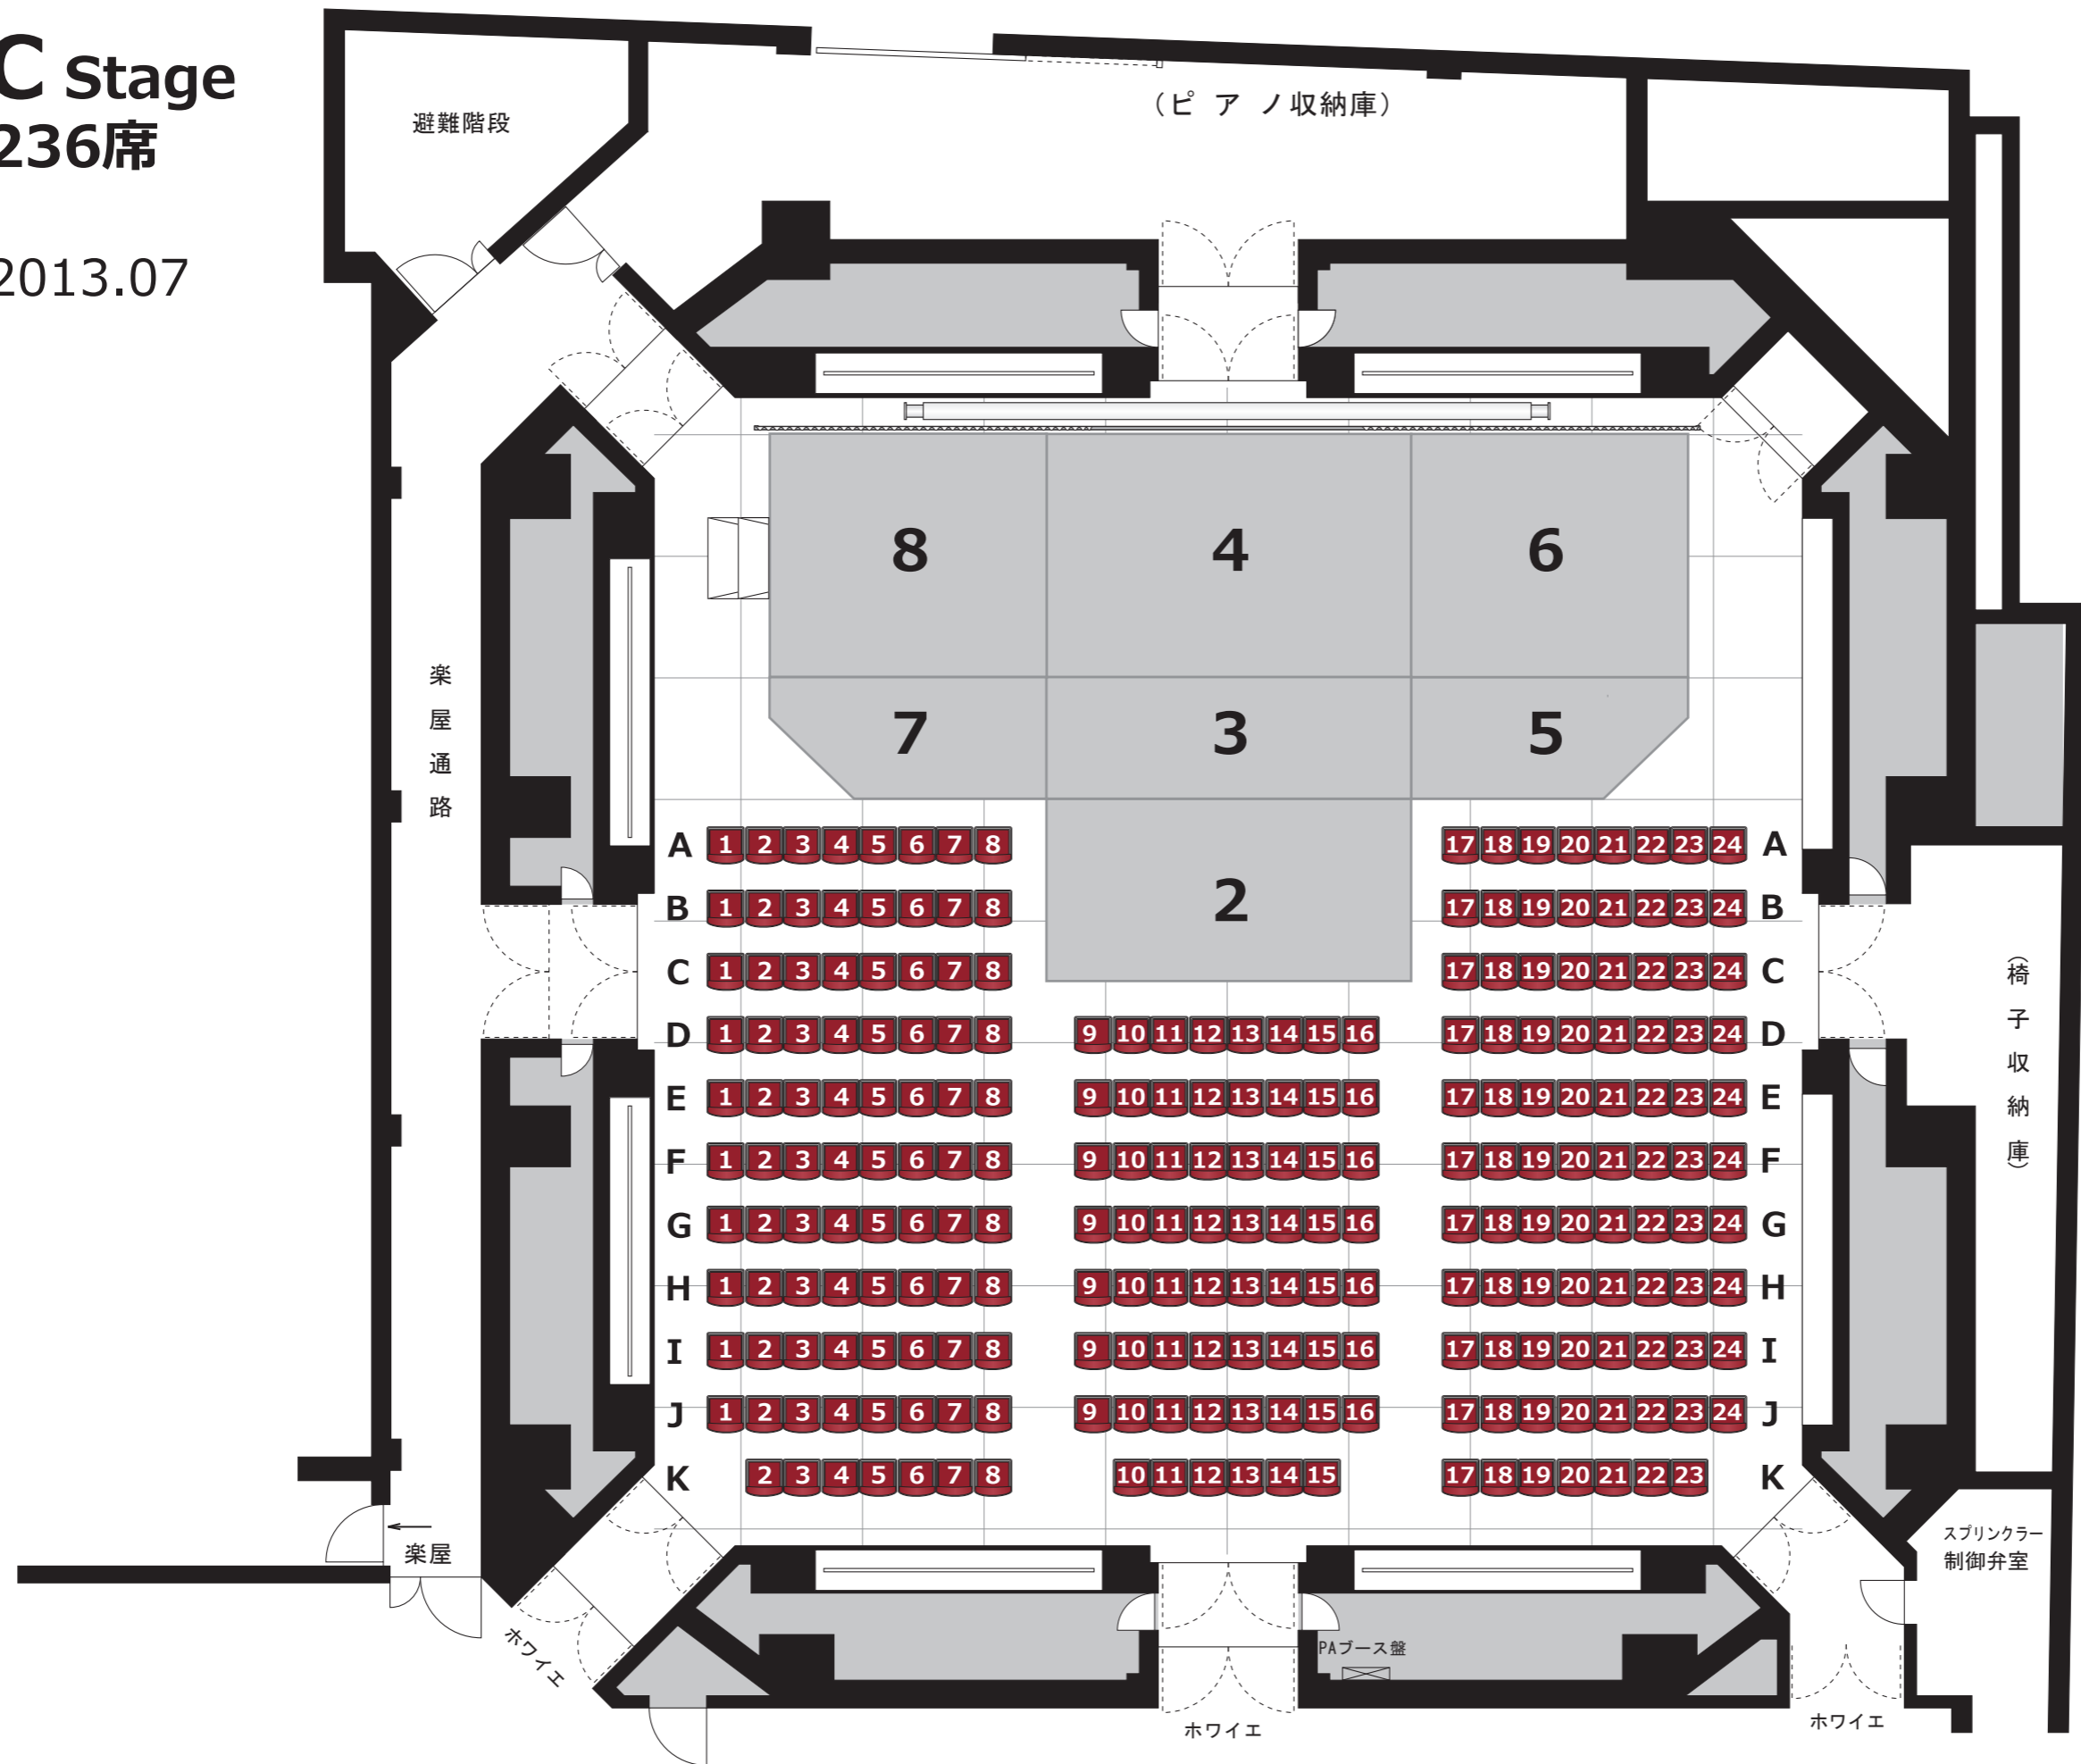

# D Stage 212席


2013.07

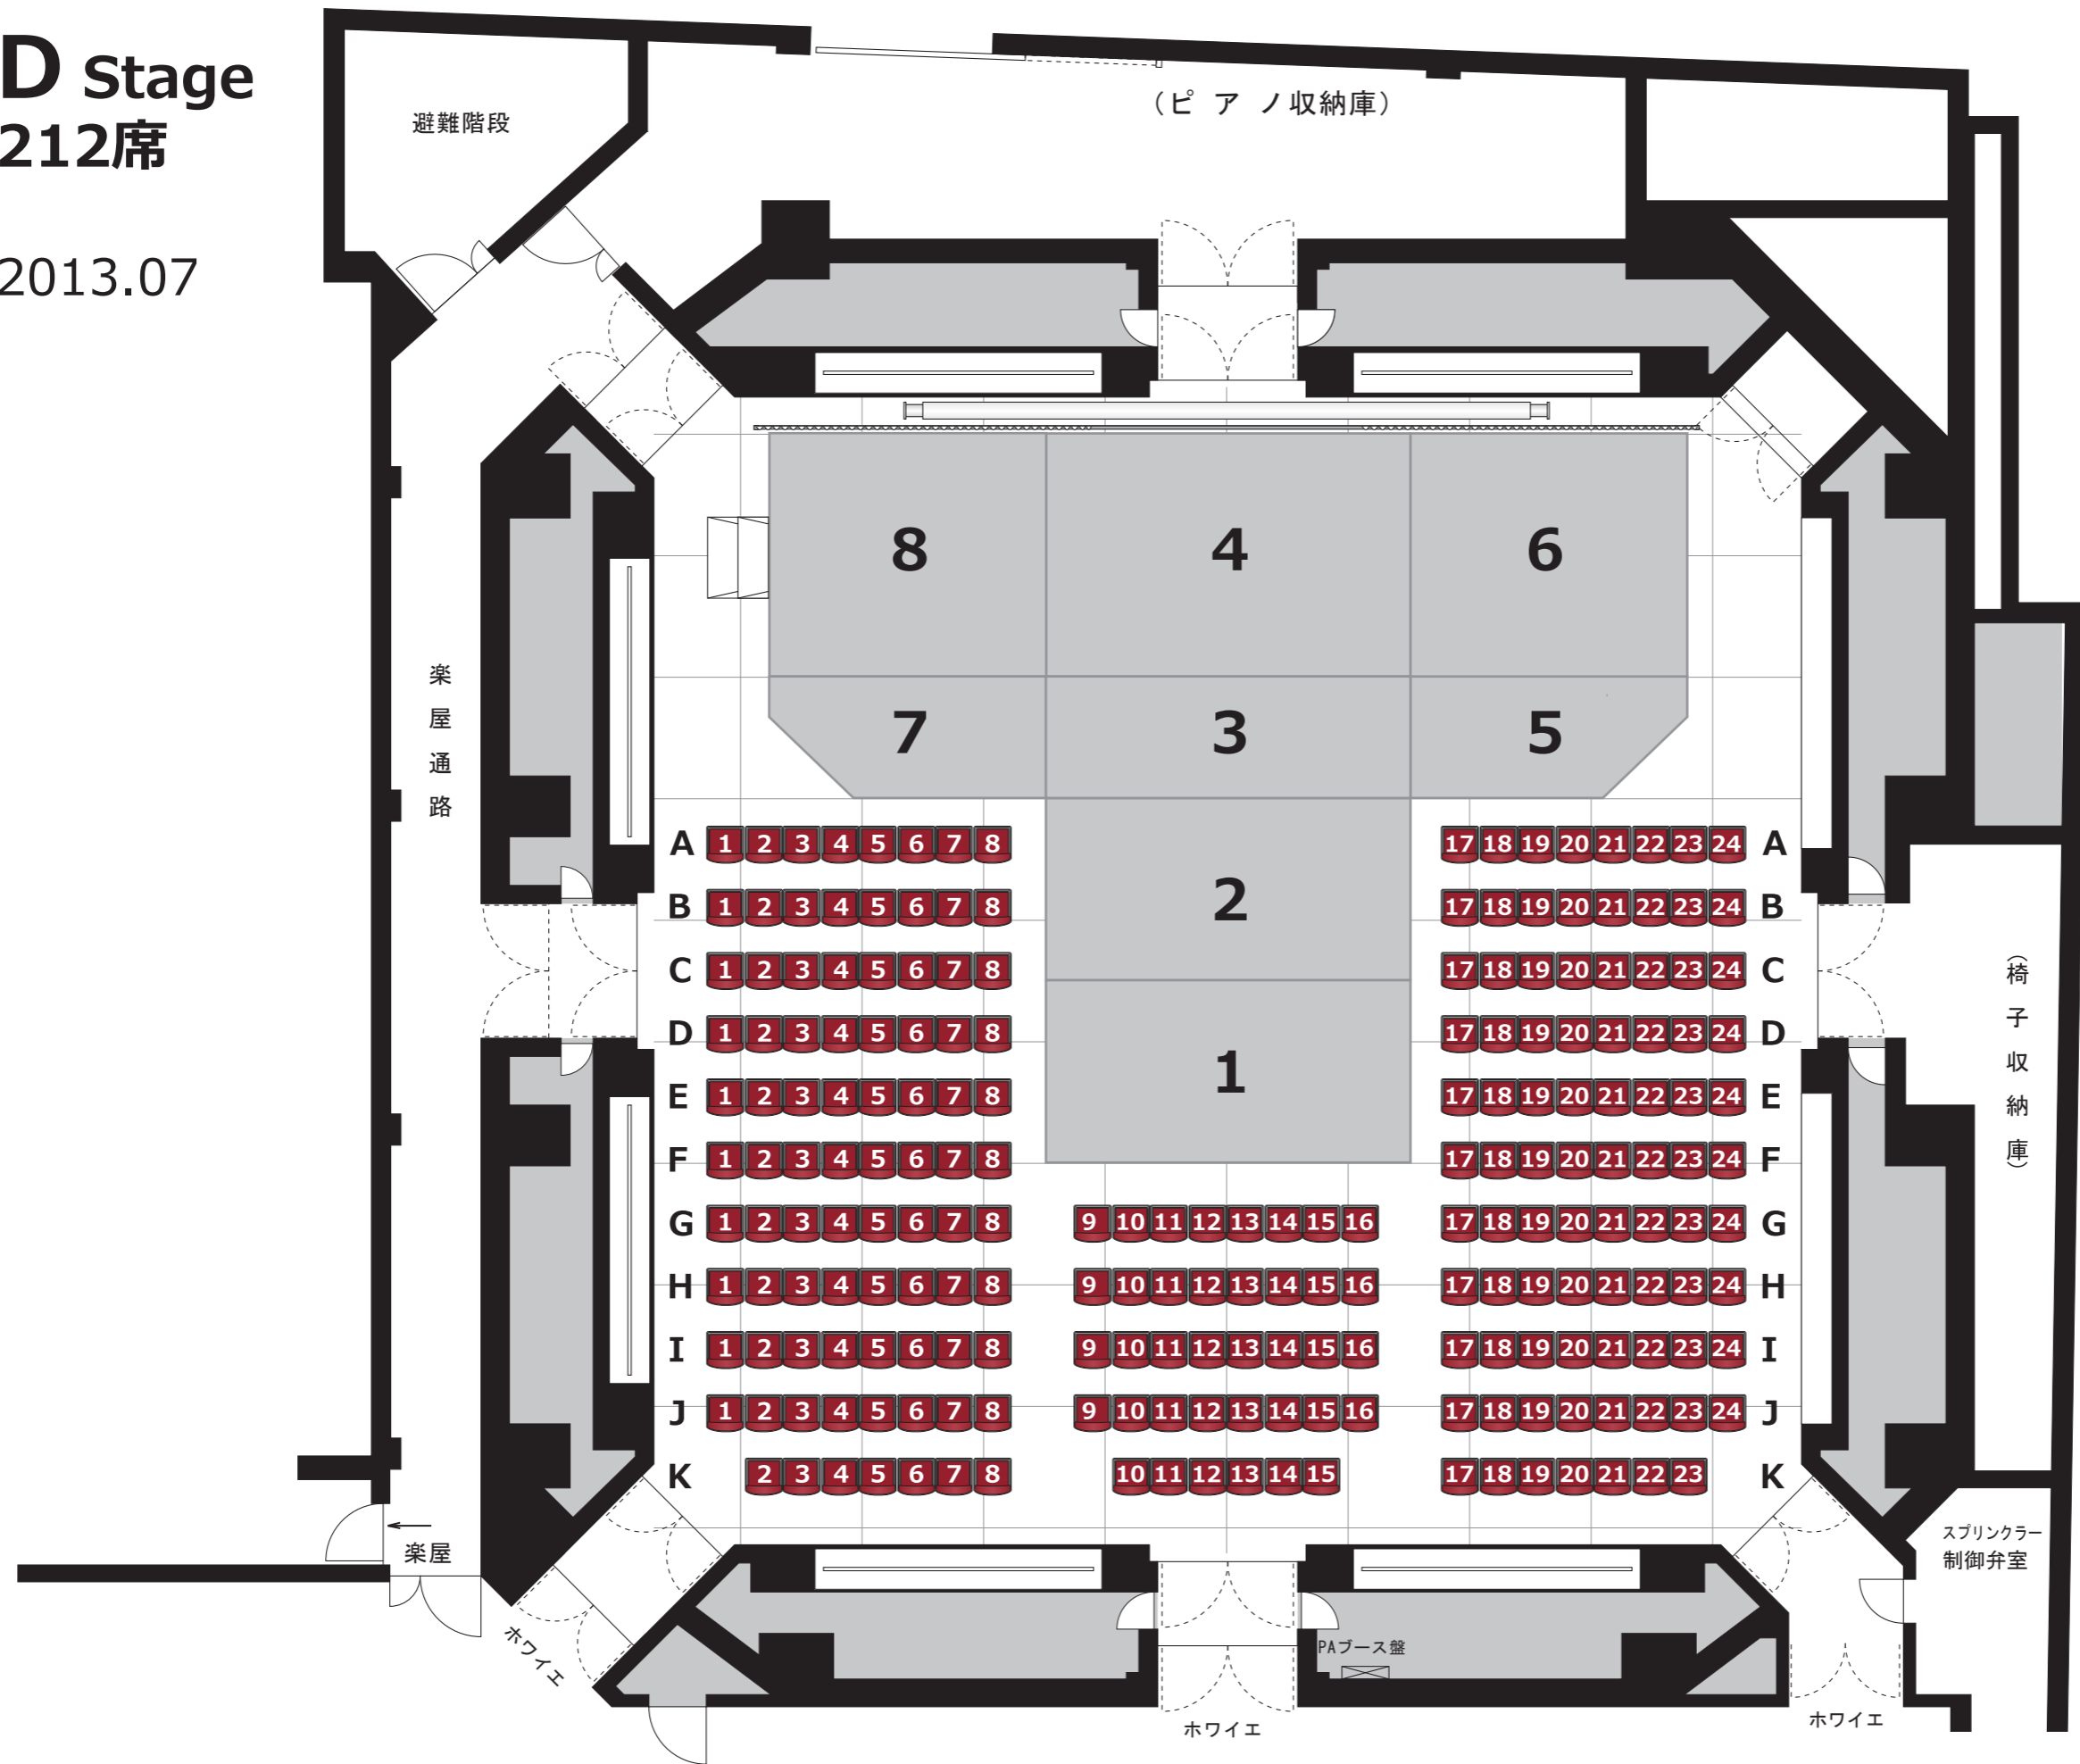

# アリーナ

## Stage A 272席

2013.07

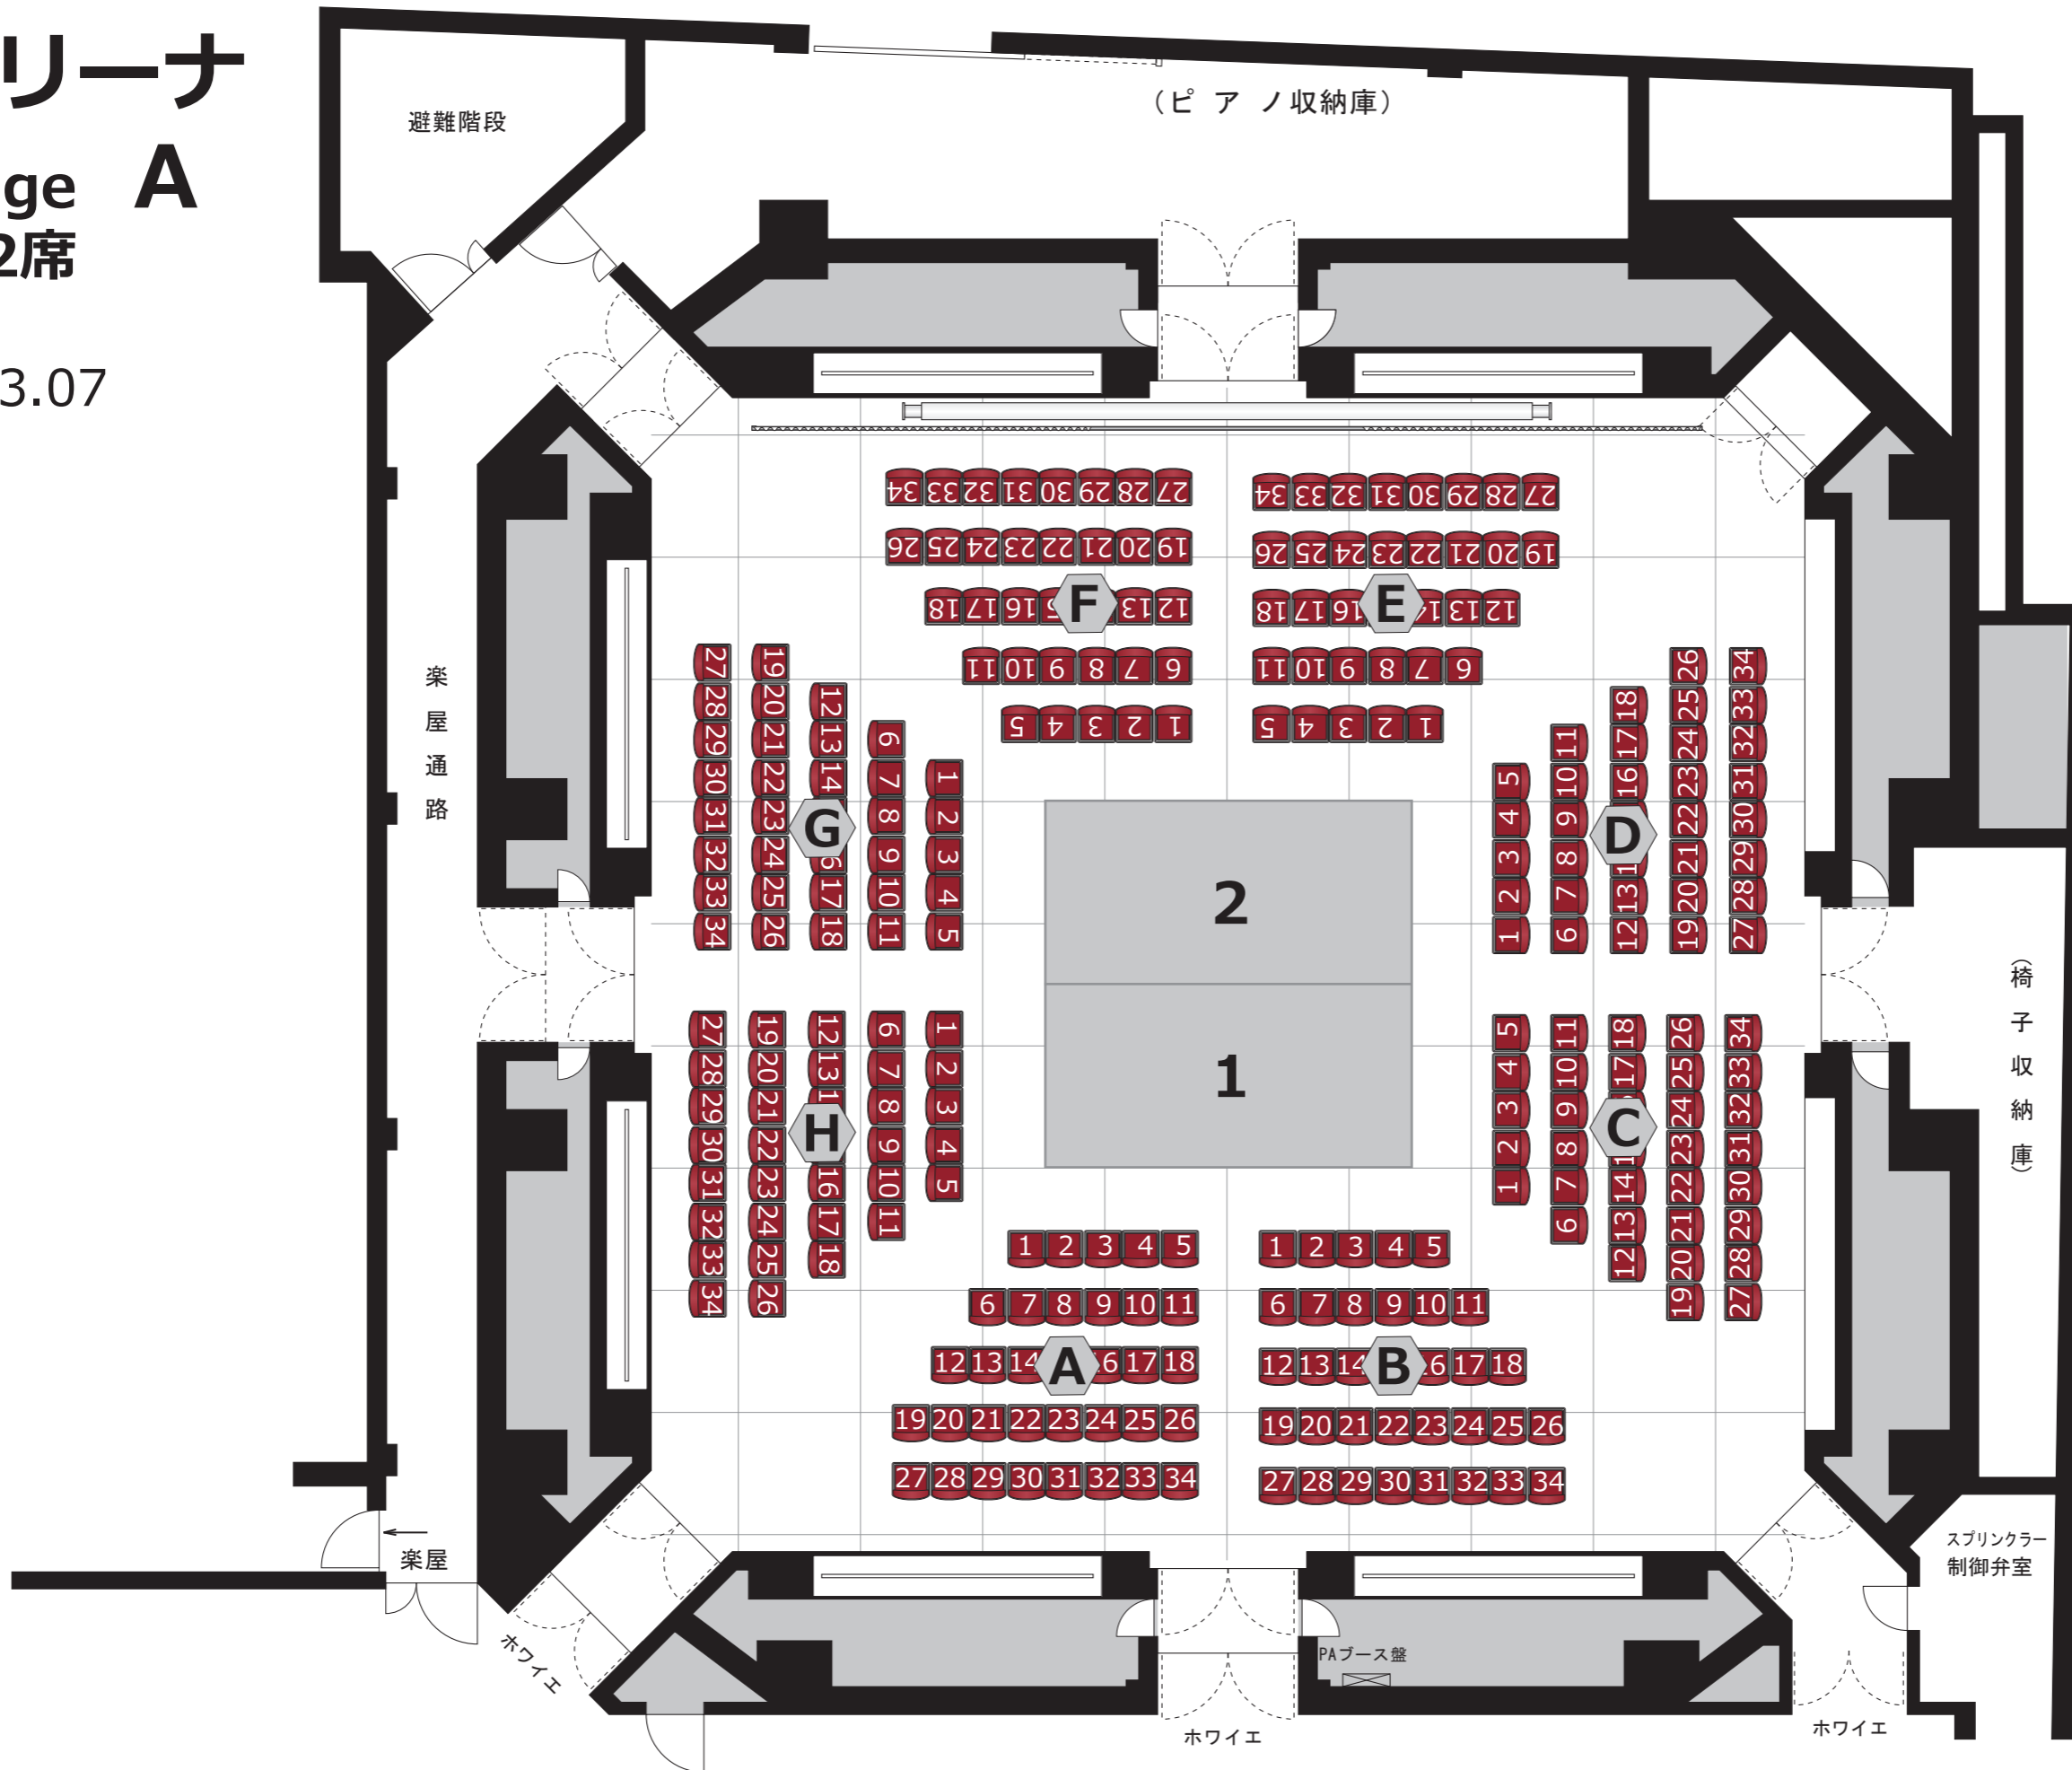

搬入日

本番日

撤去日

会場

半蔵門 TOKYO FM HALL

催事名

縮尺

1 : 100

※


会場平面図

株式会社  
メディアコミュニケーションズ

# アリーナ

## Stage B 254席

2013.07

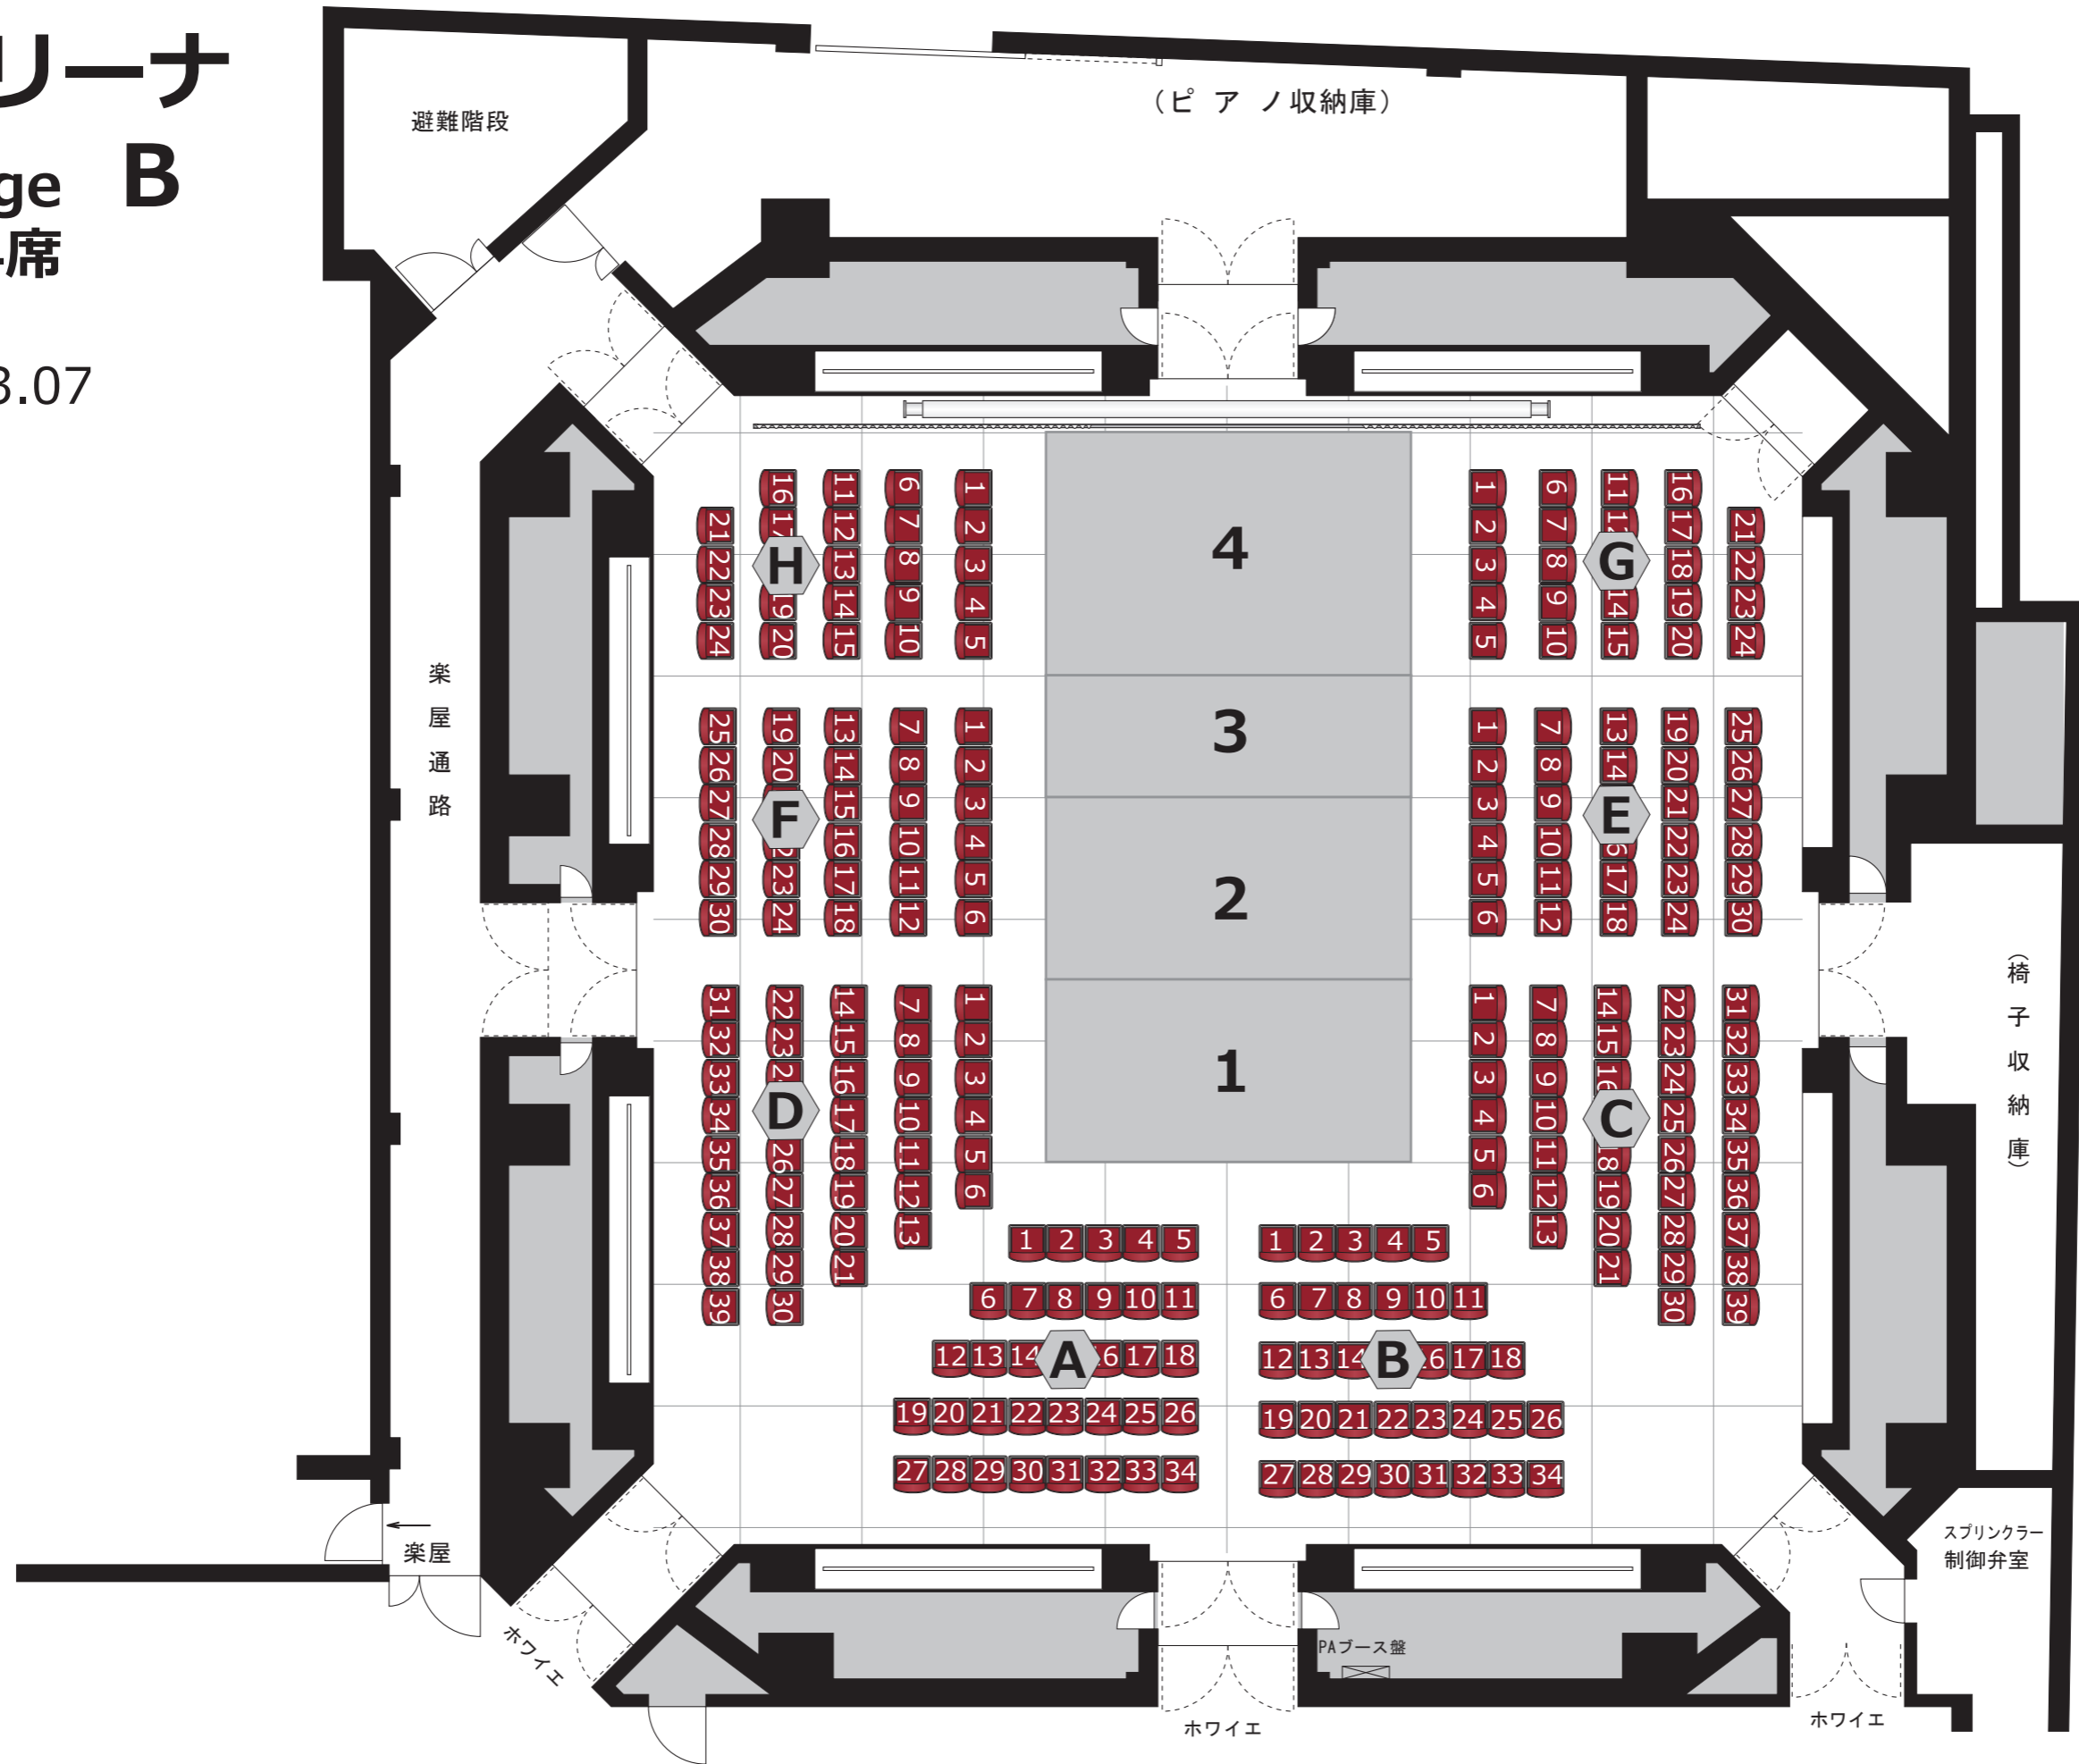

搬入日

本番日

撤去日

会場

半蔵門 TOKYO FM HALL

催事名

縮尺

1 : 100

セット名

会場平面図

株式会社  
メディアコミュニケーションズ