


# Aステージ

最大308席

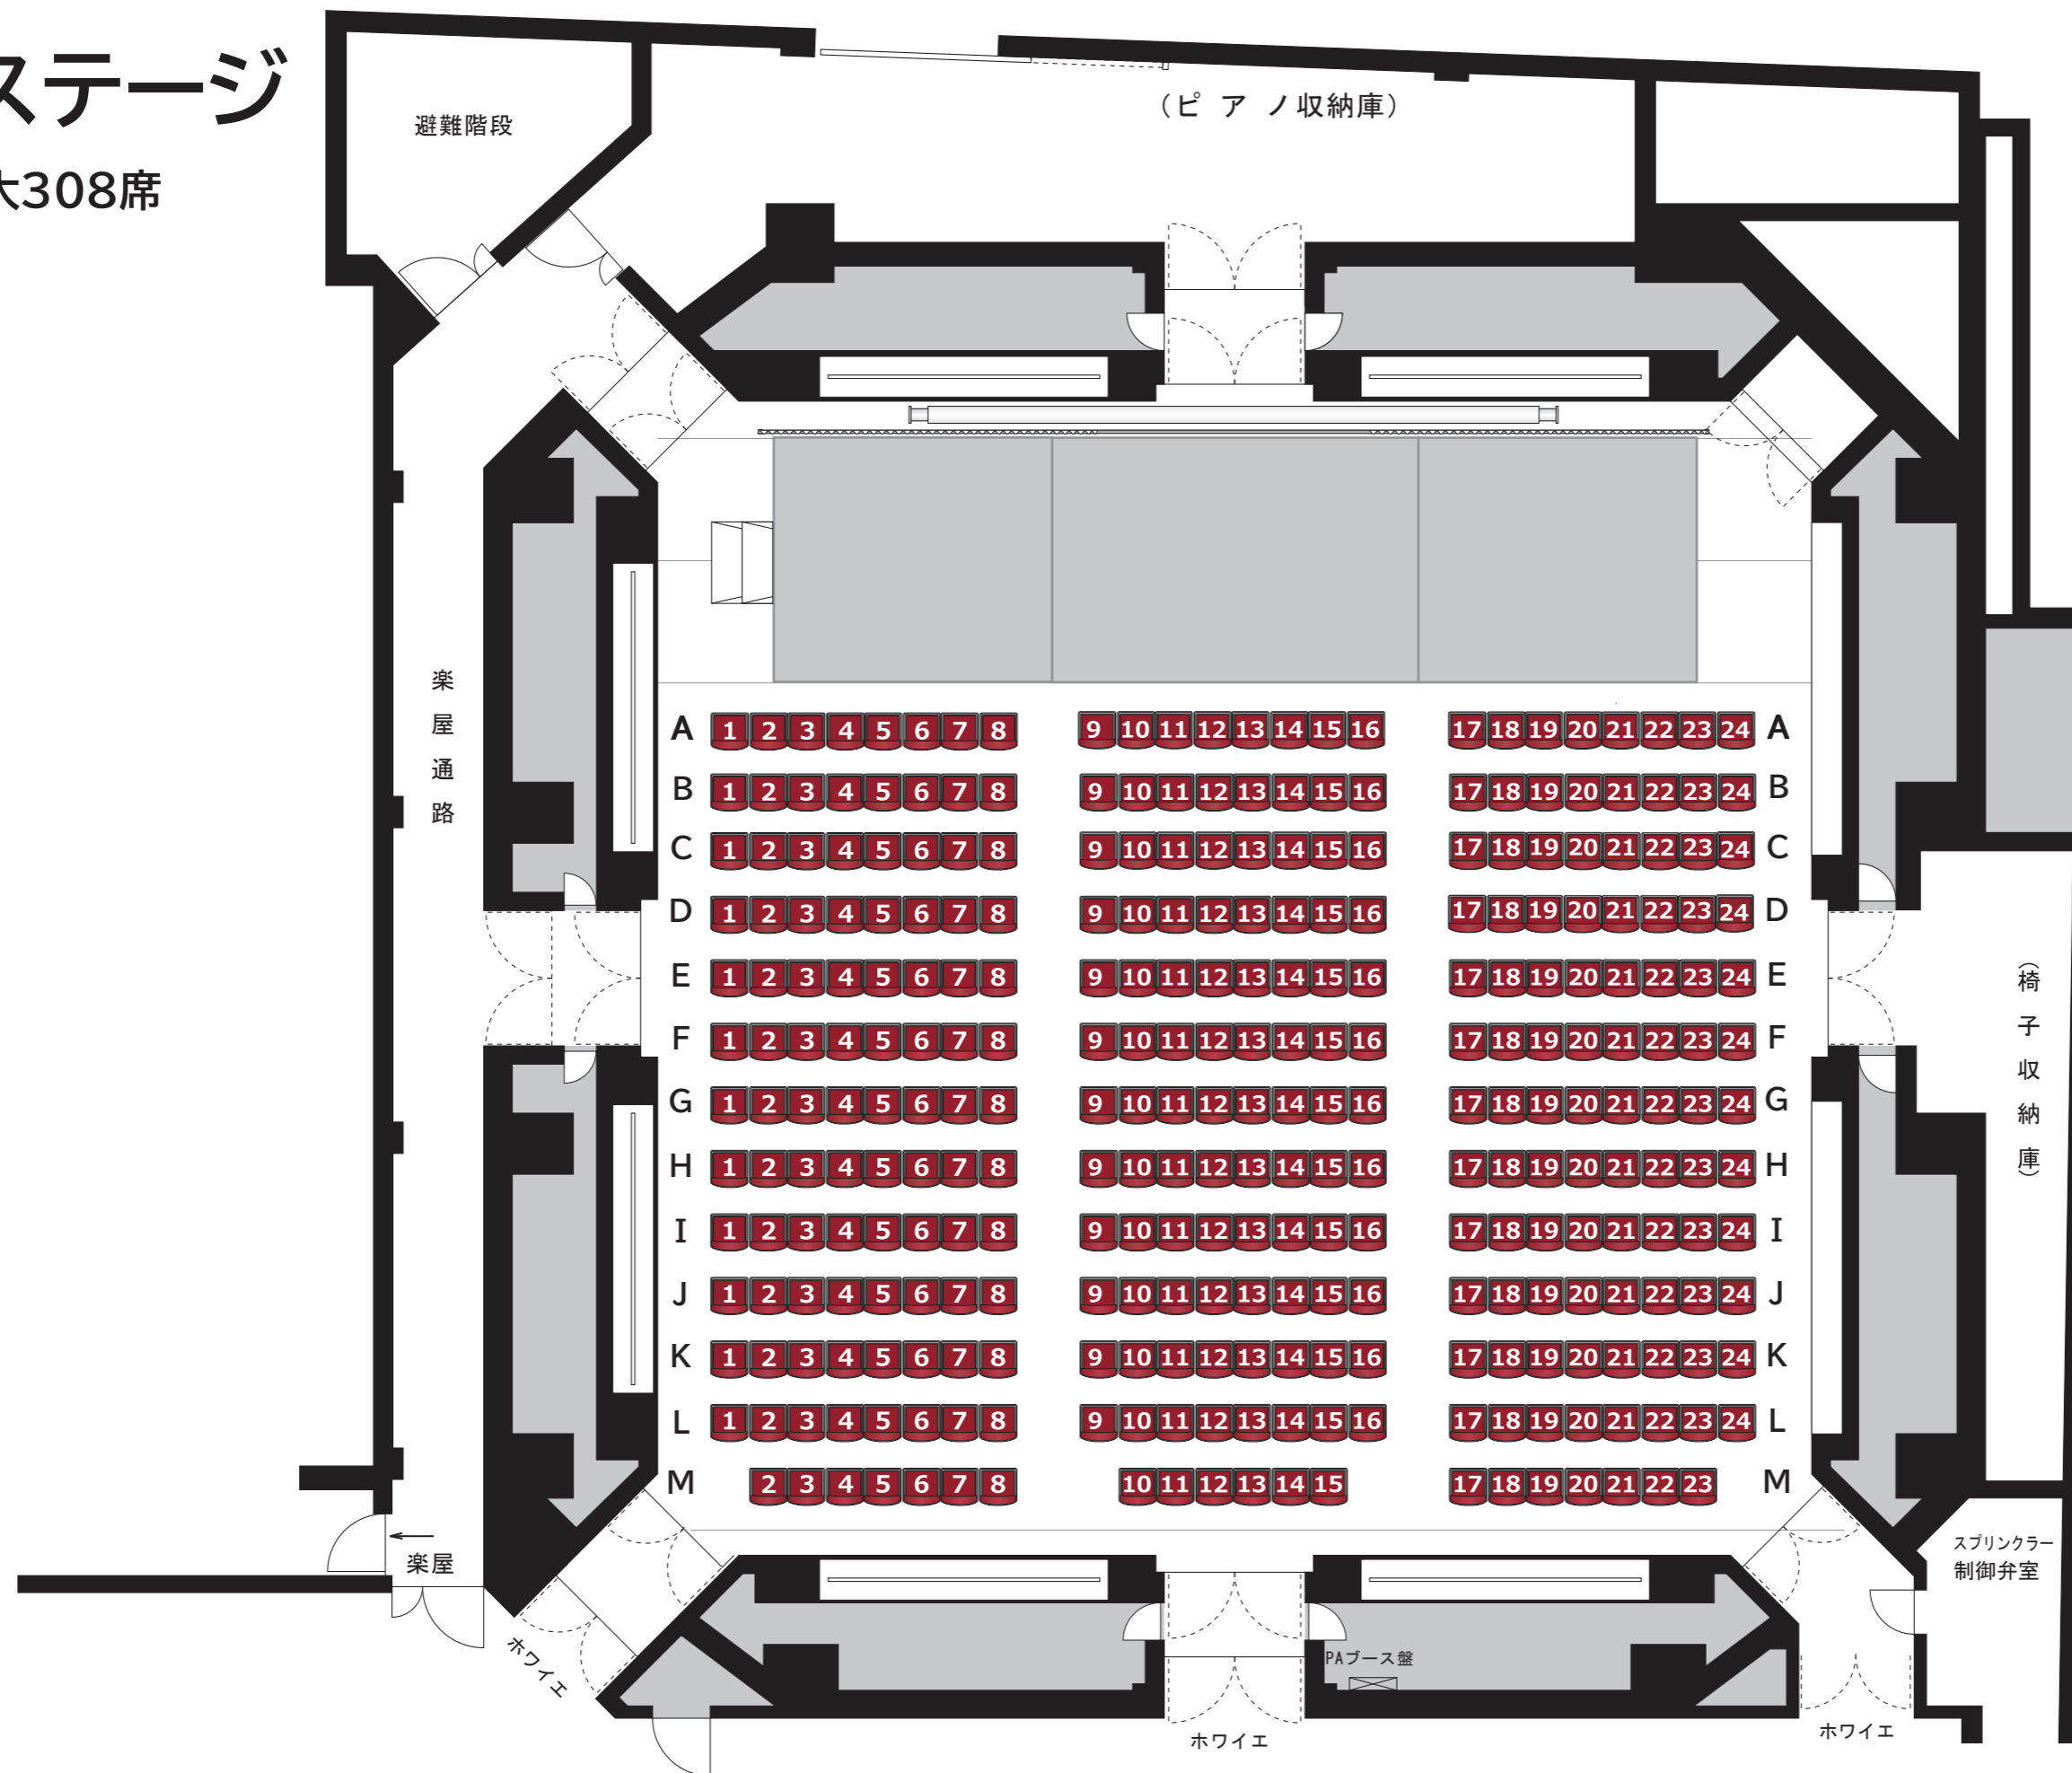

2022.04

搬入日

本番日

撤去日

会場

TOKYO FMホール

催事名


縮尺

1 : 100

会場

会場平面図

株式会社サウンズネクスト

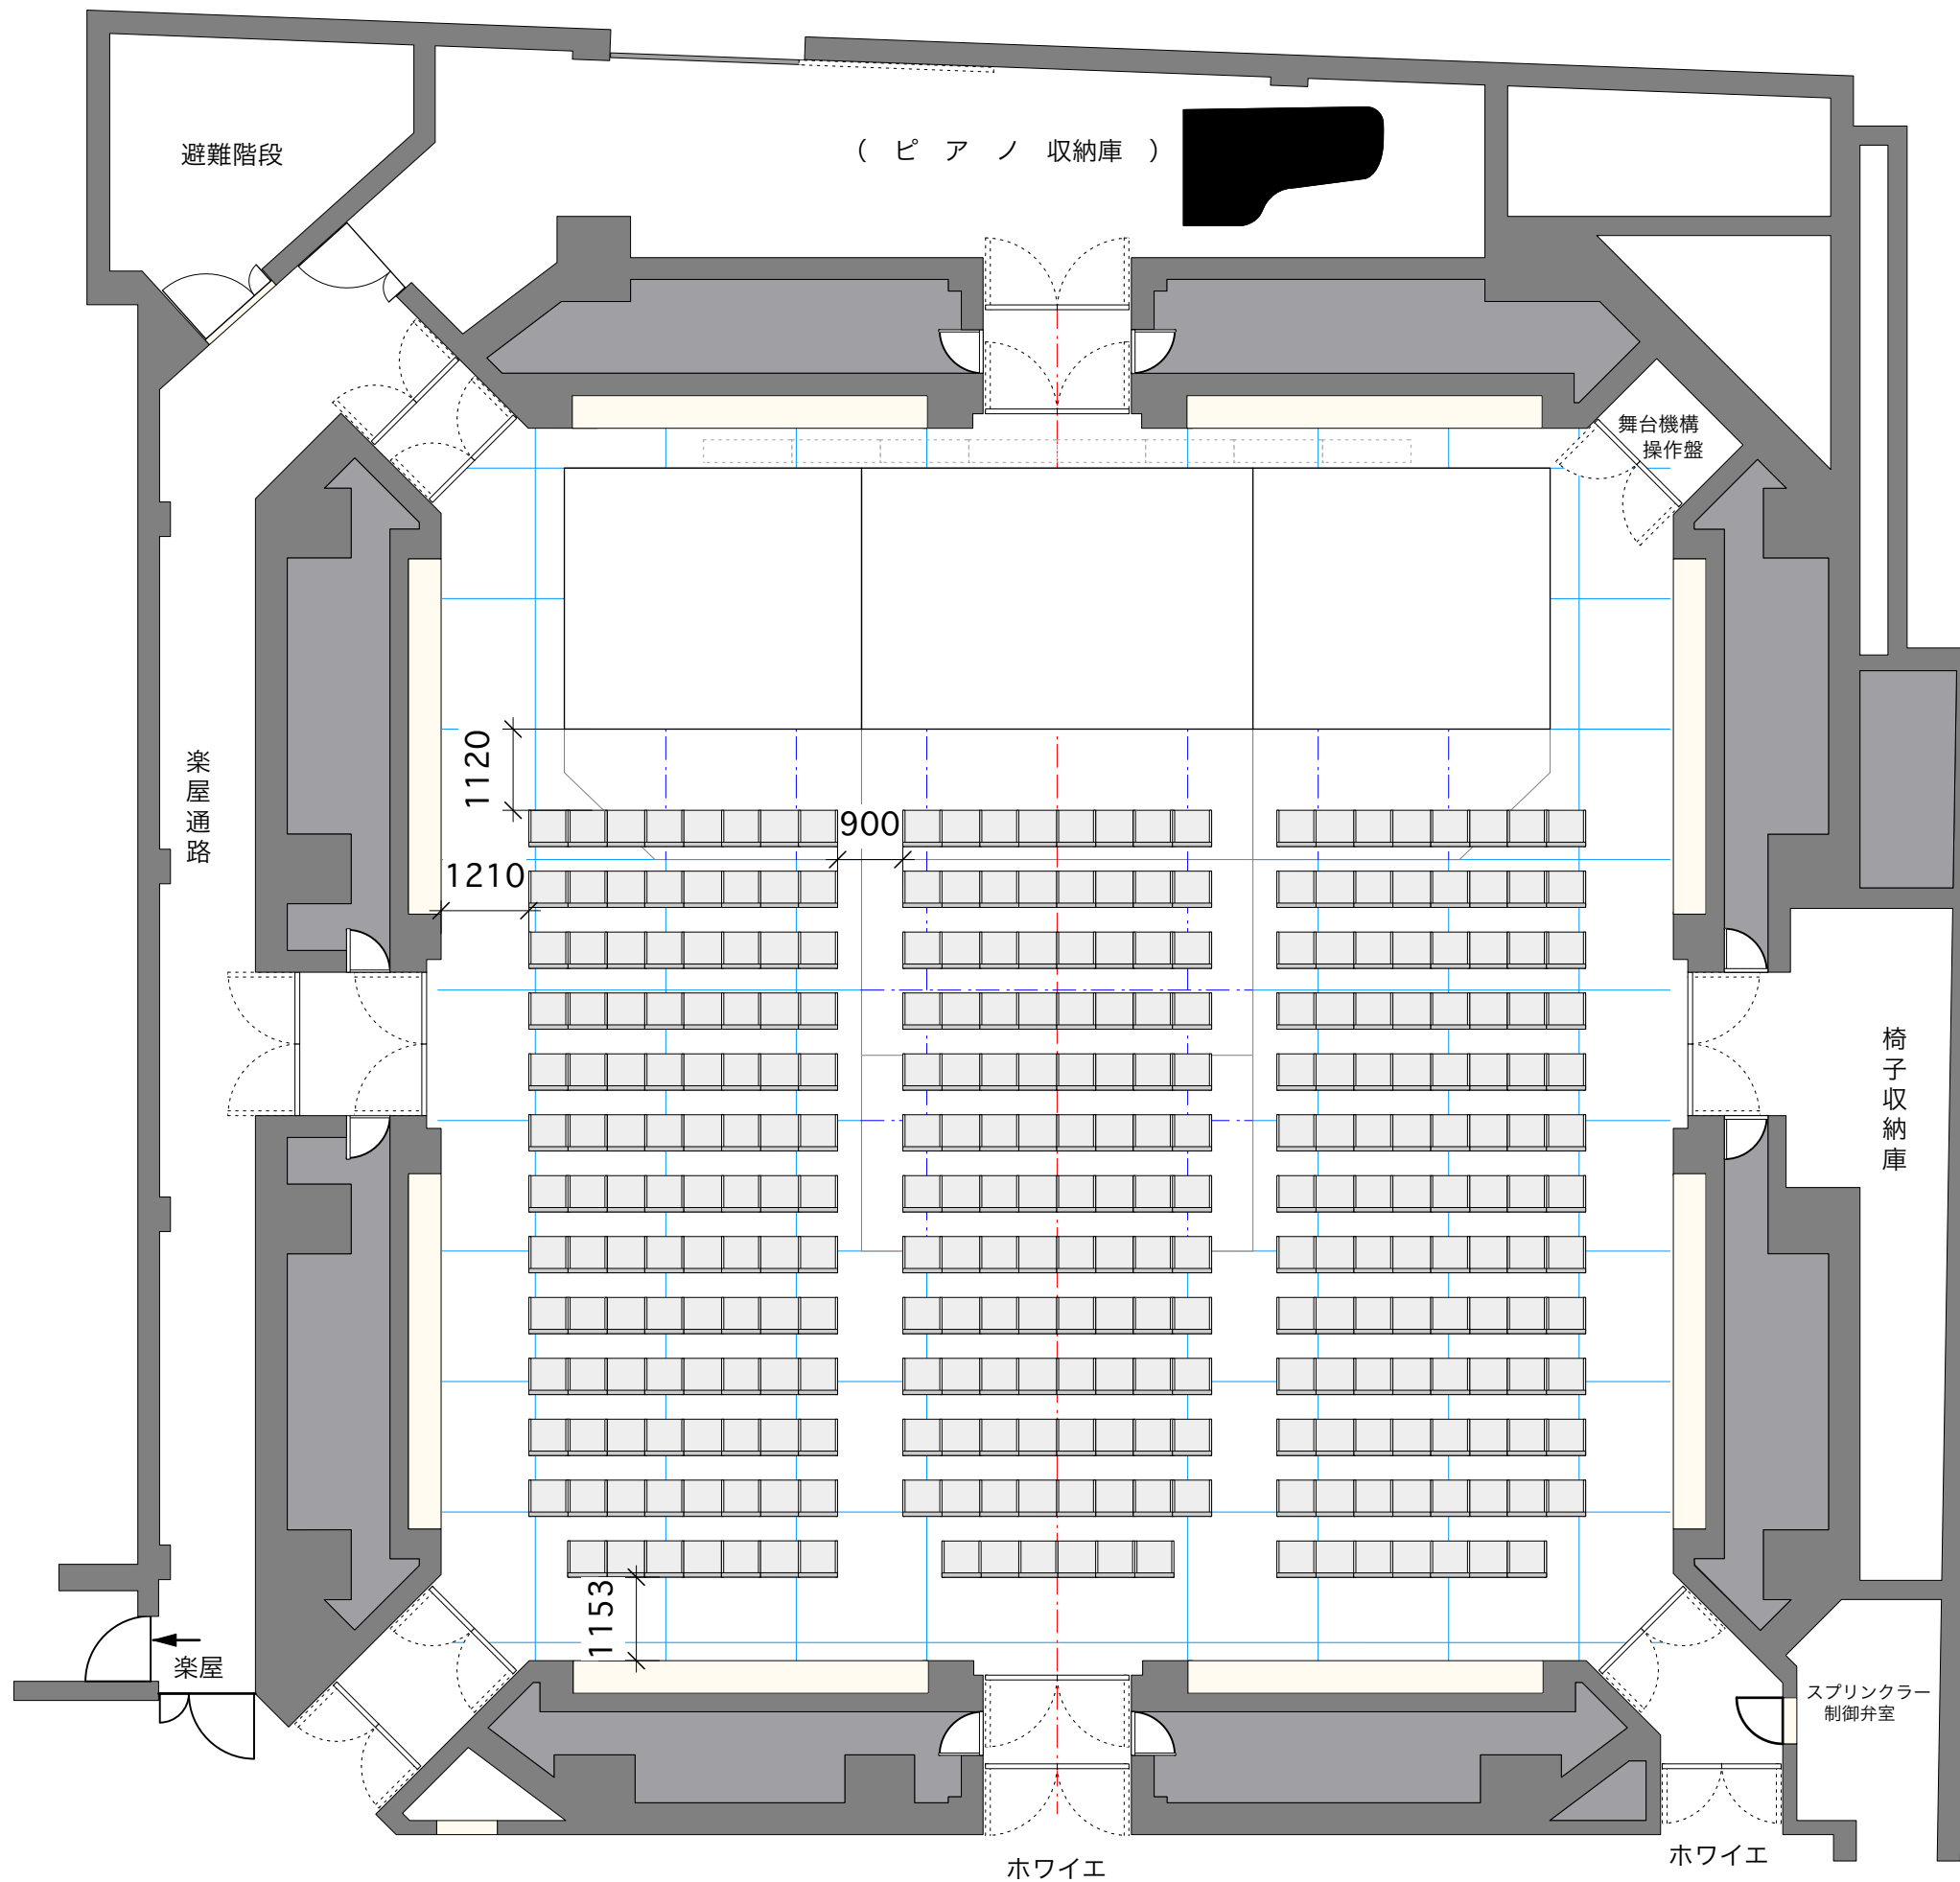

ホール諸元

|            |          |
|------------|----------|
| 間口         | 17,000mm |
| 奥行         | 17,000mm |
| ギャラリーまでの高さ | 8,200mm  |
| すの子までの高さ   | 13,400mm |

迫り上げステージ仕様

| No | 大きさ                | 形式        | 速度             | 積載量                     | ステージ高             |
|----|--------------------|-----------|----------------|-------------------------|-------------------|
| 1  | 5,400×2,700        | スクリューレバー式 | 約42秒/<br>ストローク | 停止時250kg/m <sup>2</sup> | ±0,+400,+600,+800 |
| 2  | 5,400×2,700        | スクリューレバー式 | 約42秒/<br>ストローク | 停止時250kg/m <sup>2</sup> | ±0,+400,+600,+800 |
| 3  | 5,400×1,800        | スクリューレバー式 | 約42秒/<br>ストローク | 停止時250kg/m <sup>2</sup> | ±0,+400,+600,+800 |
| 4  | 5,400×3,600        | スクリューレバー式 | 約42秒/<br>ストローク | 停止時250kg/m <sup>2</sup> | ±0,+400,+600,+800 |
| 5  | 4,100(2,850)×1,800 | スクリューレバー式 | 約33秒/<br>ストローク | 停止時250kg/m <sup>2</sup> | ±0,+400,+600,+800 |
| 6  | 4,100×3,600        | スクリューレバー式 | 約42秒/<br>ストローク | 停止時250kg/m <sup>2</sup> | ±0,+400,+600,+800 |
| 7  | 4,100(2,850)×1,800 | スクリューレバー式 | 約33秒/<br>ストローク | 停止時250kg/m <sup>2</sup> | ±0,+400,+600,+800 |
| 8  | 4,100×3,600        | スクリューレバー式 | 約42秒/<br>ストローク | 停止時250kg/m <sup>2</sup> | ±0,+400,+600,+800 |

迫り上げステージ

