


Aステージ

最大308席

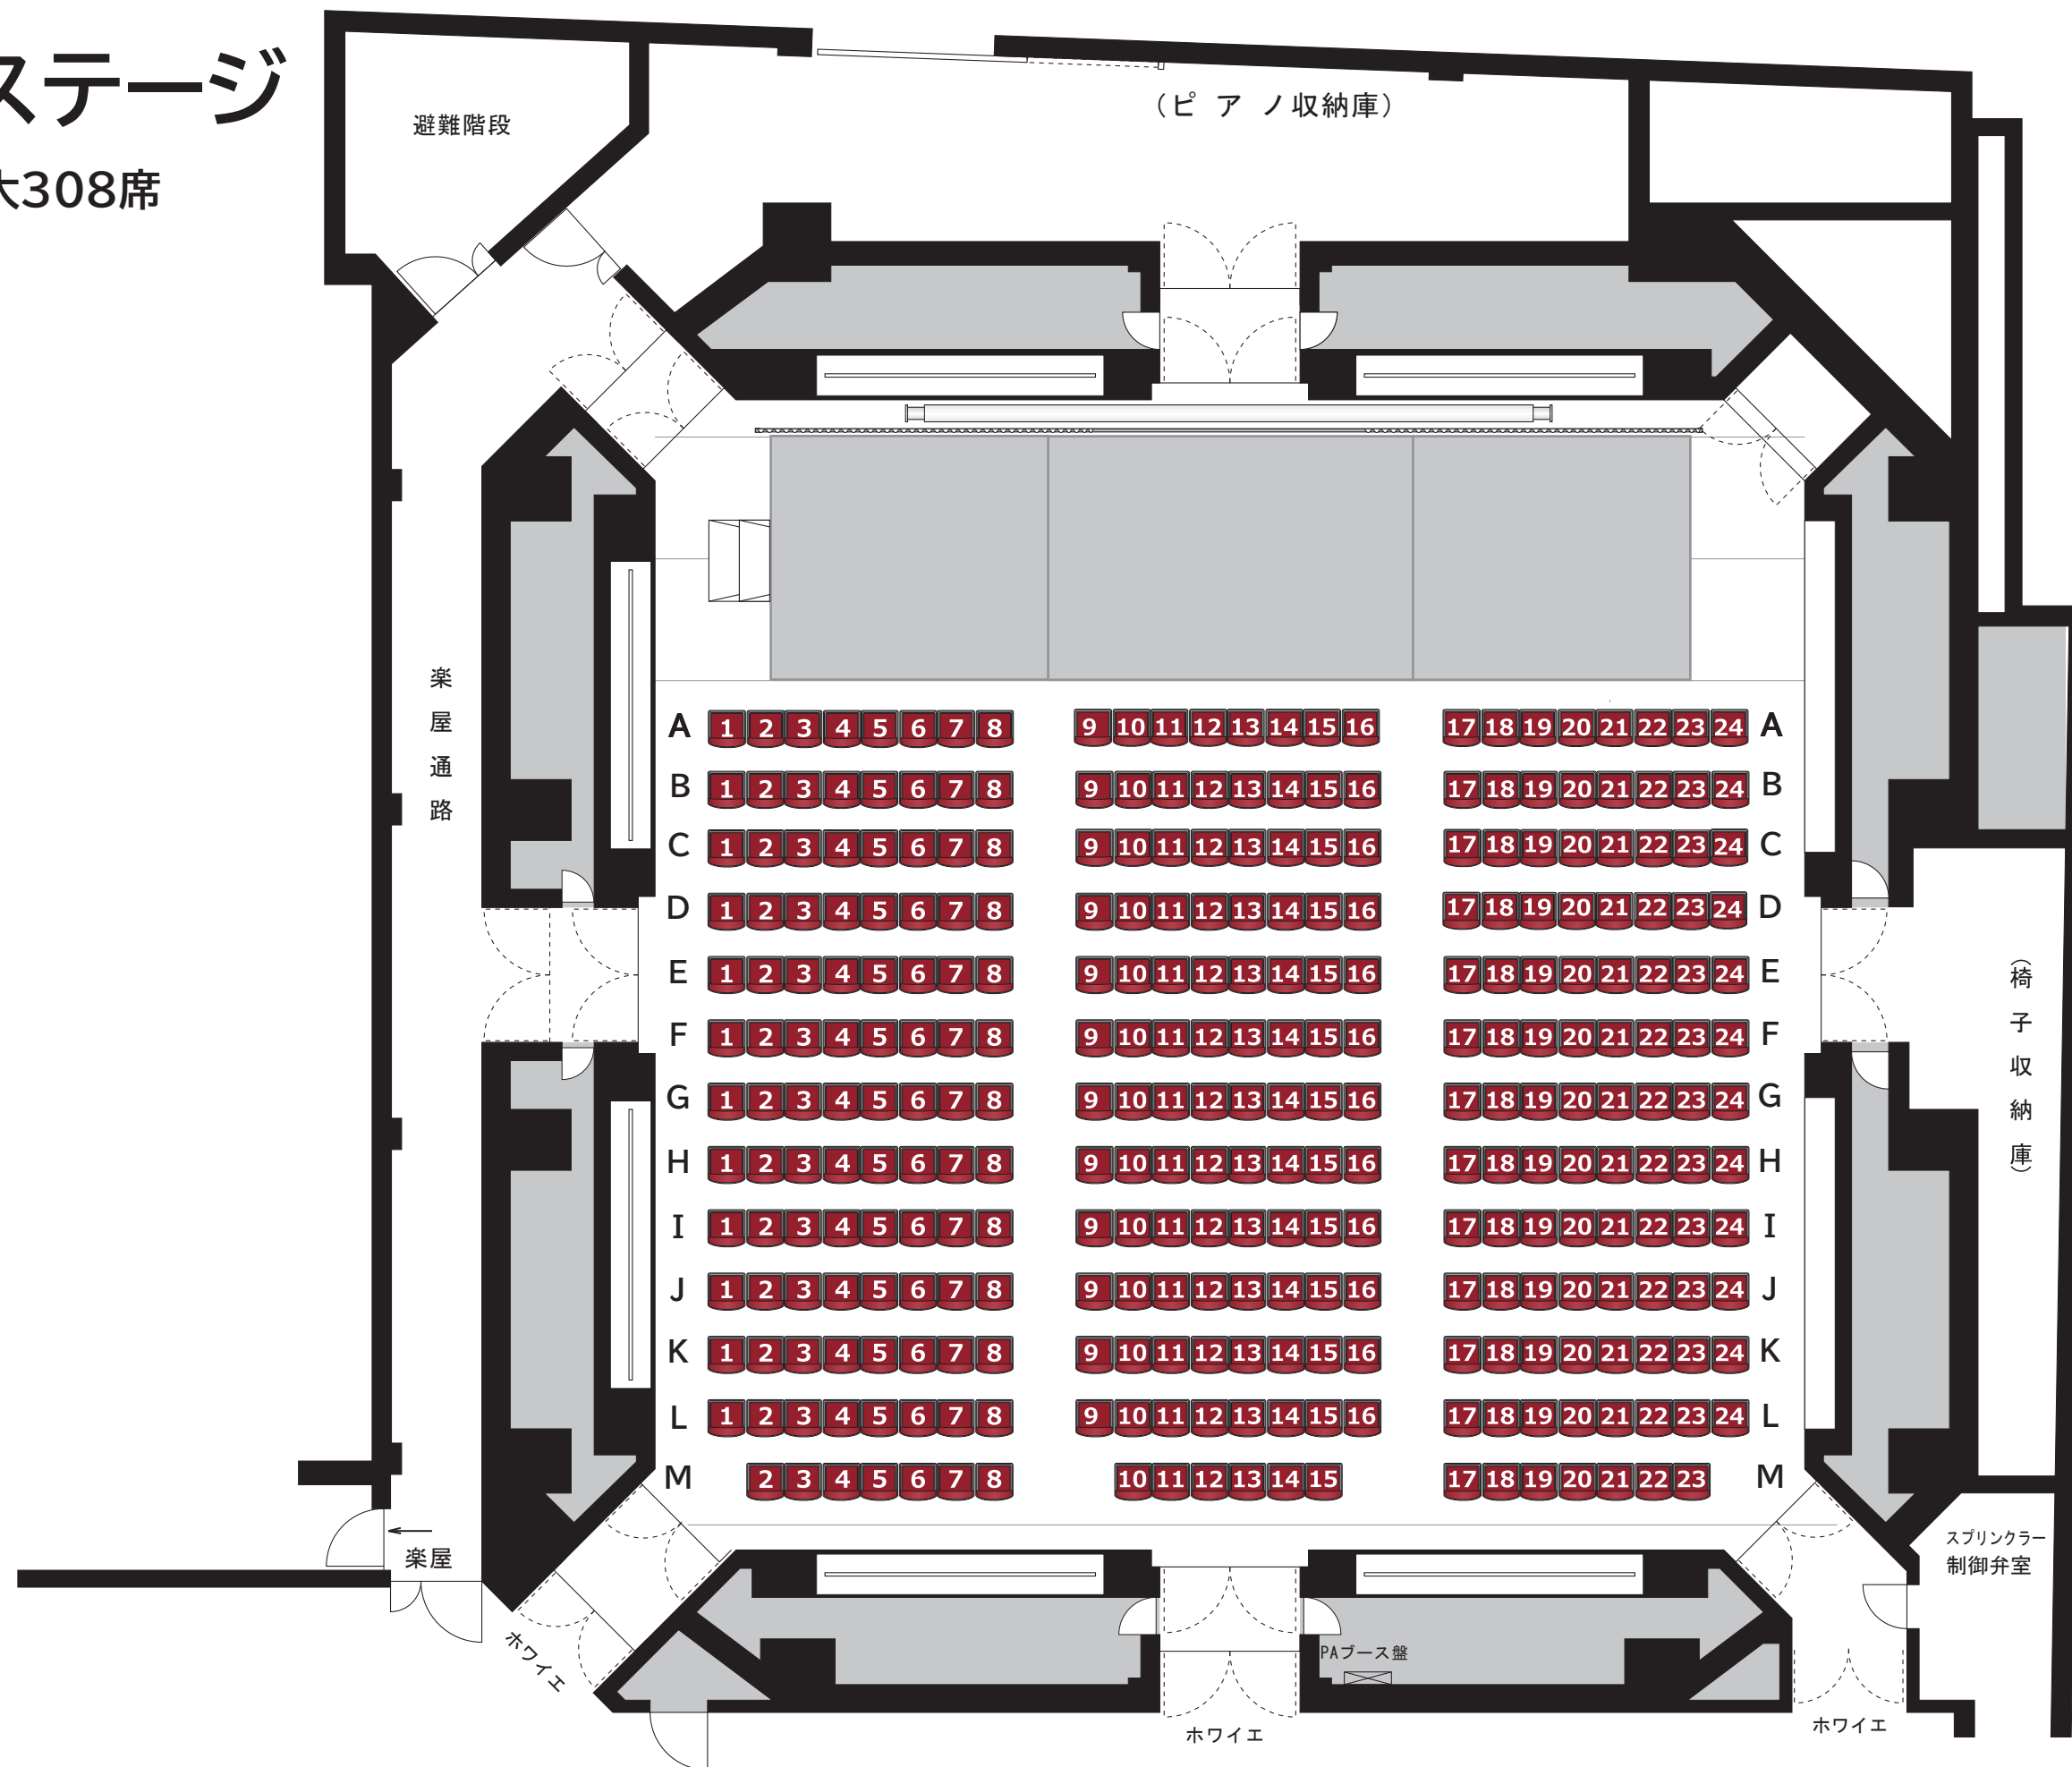

2022.04

搬入日

本番日

撤去日

会場

TOKYO FMホール

催事名

縮尺

1 : 100

会場

会場平面図

株式会社サウンズネクスト