


Cステージ

最大230席

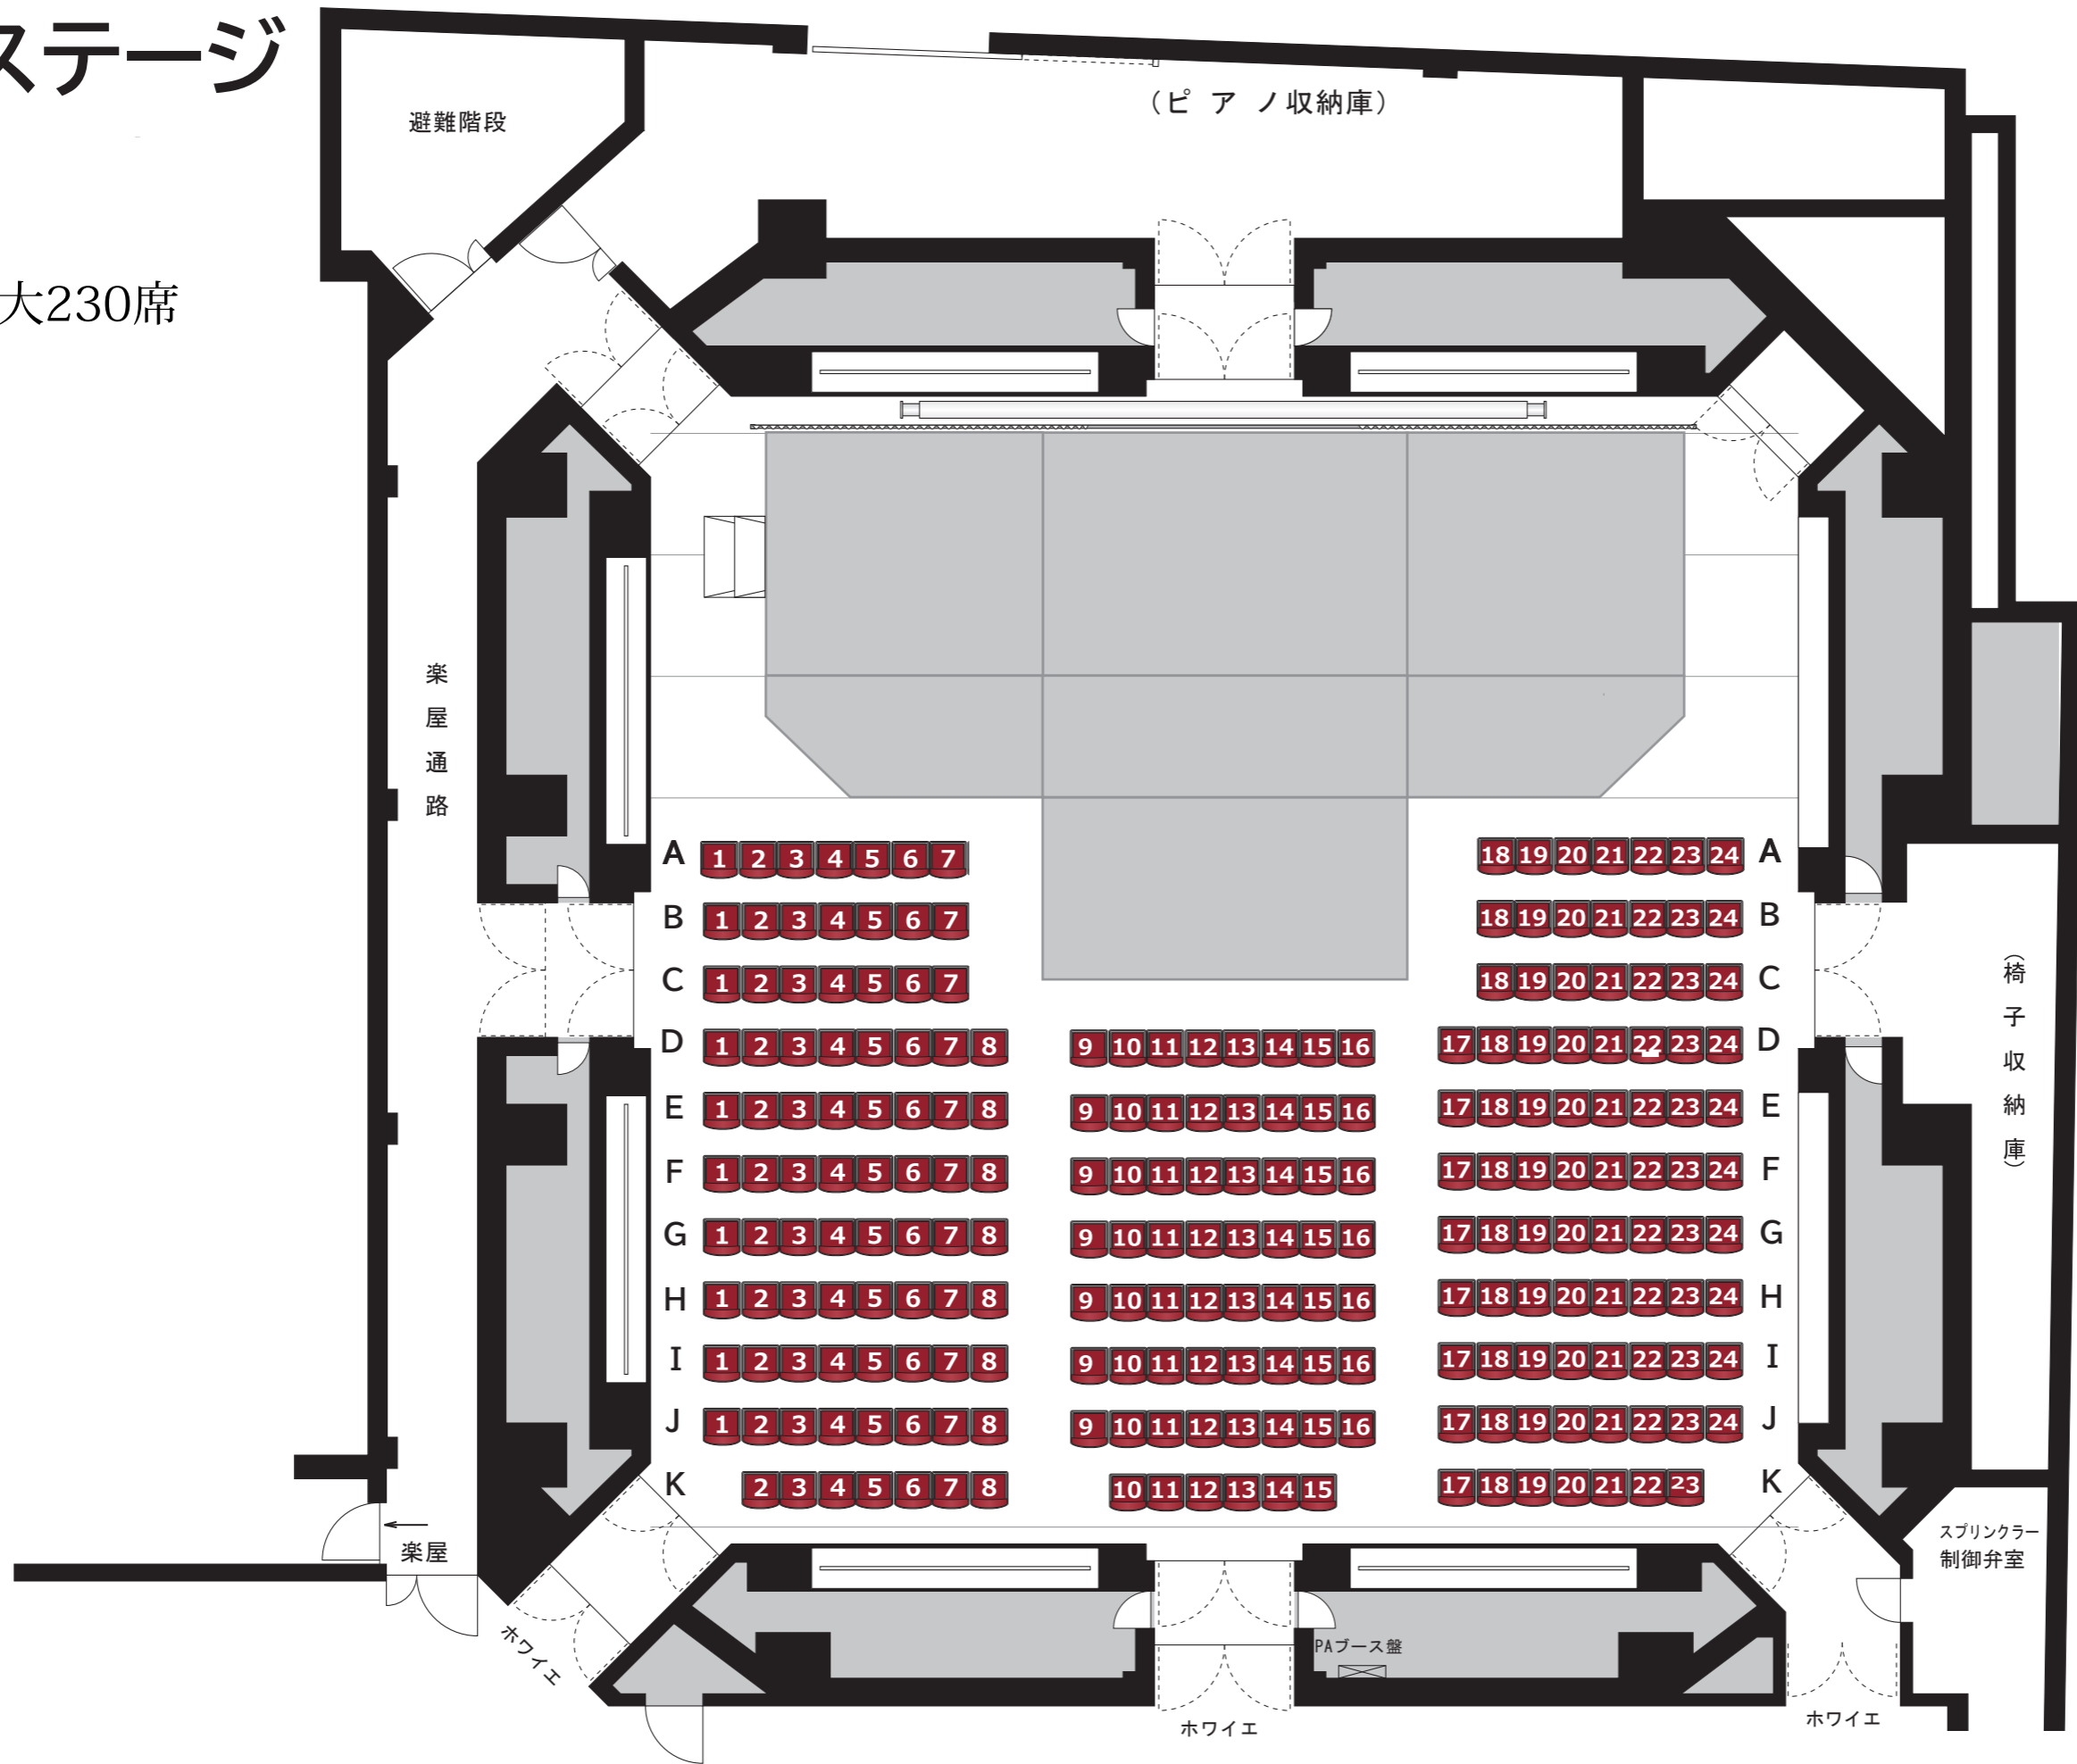

2022.04

搬入日

本番日

撤去日

会場 TOKYO FMホール


催事名

縮尺 1 : 100

シート名

ホール平面図

株式会社サウンズネクスト

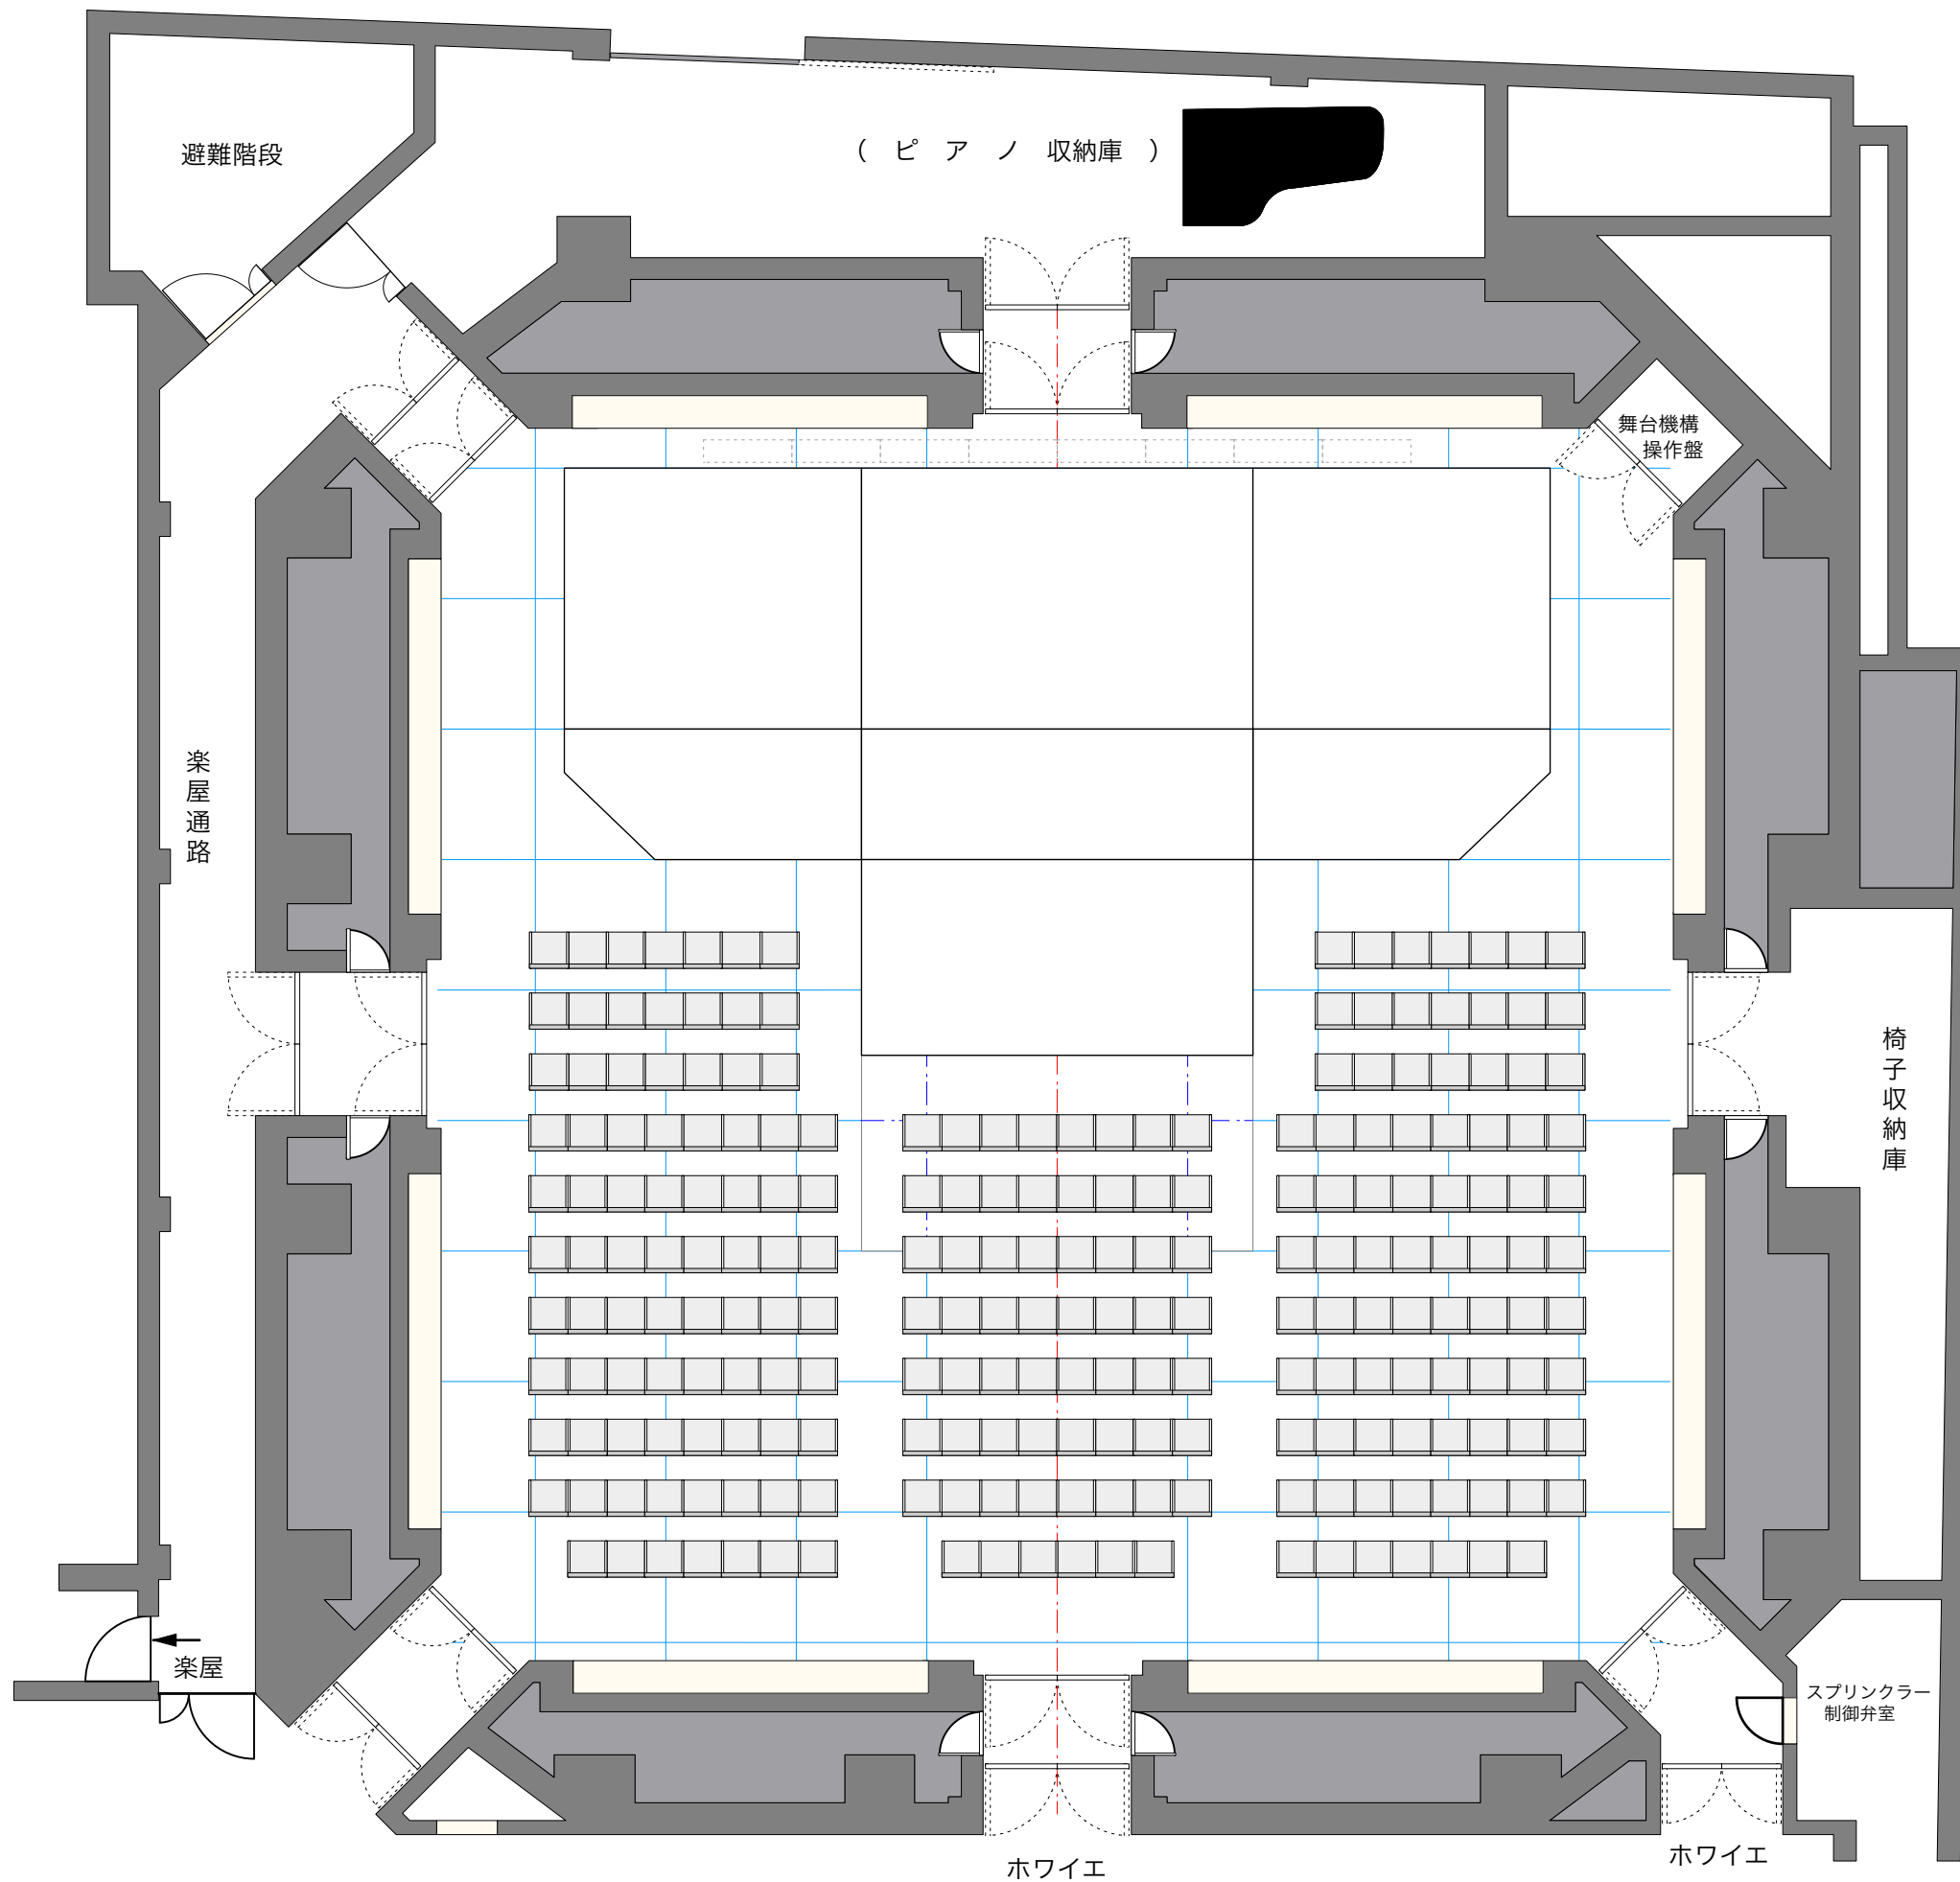

ホール諸元

間口	17,000mm
奥行	17,000mm
ギャラリーまでの高さ	8,200mm
すの子までの高さ	13,400mm

迫り上げステージ仕様

No	大きさ	形式	速度	積載量	ステージ高
1	5,400×2,700	スクリューレバー式	約42秒/ ストローク	停止時250kg/m ²	±0,+400,+600,+800
2	5,400×2,700	スクリューレバー式	約42秒/ ストローク	停止時250kg/m ²	±0,+400,+600,+800
3	5,400×1,800	スクリューレバー式	約42秒/ ストローク	停止時250kg/m ²	±0,+400,+600,+800
4	5,400×3,600	スクリューレバー式	約42秒/ ストローク	停止時250kg/m ²	±0,+400,+600,+800
5	4,100(2,850)×1,800	スクリューレバー式	約33秒/ ストローク	停止時250kg/m ²	±0,+400,+600,+800
6	4,100×3,600	スクリューレバー式	約42秒/ ストローク	停止時250kg/m ²	±0,+400,+600,+800
7	4,100(2,850)×1,800	スクリューレバー式	約33秒/ ストローク	停止時250kg/m ²	±0,+400,+600,+800
8	4,100×3,600	スクリューレバー式	約42秒/ ストローク	停止時250kg/m ²	±0,+400,+600,+800

迫り上げステージ

