


Cステージ

最大236席

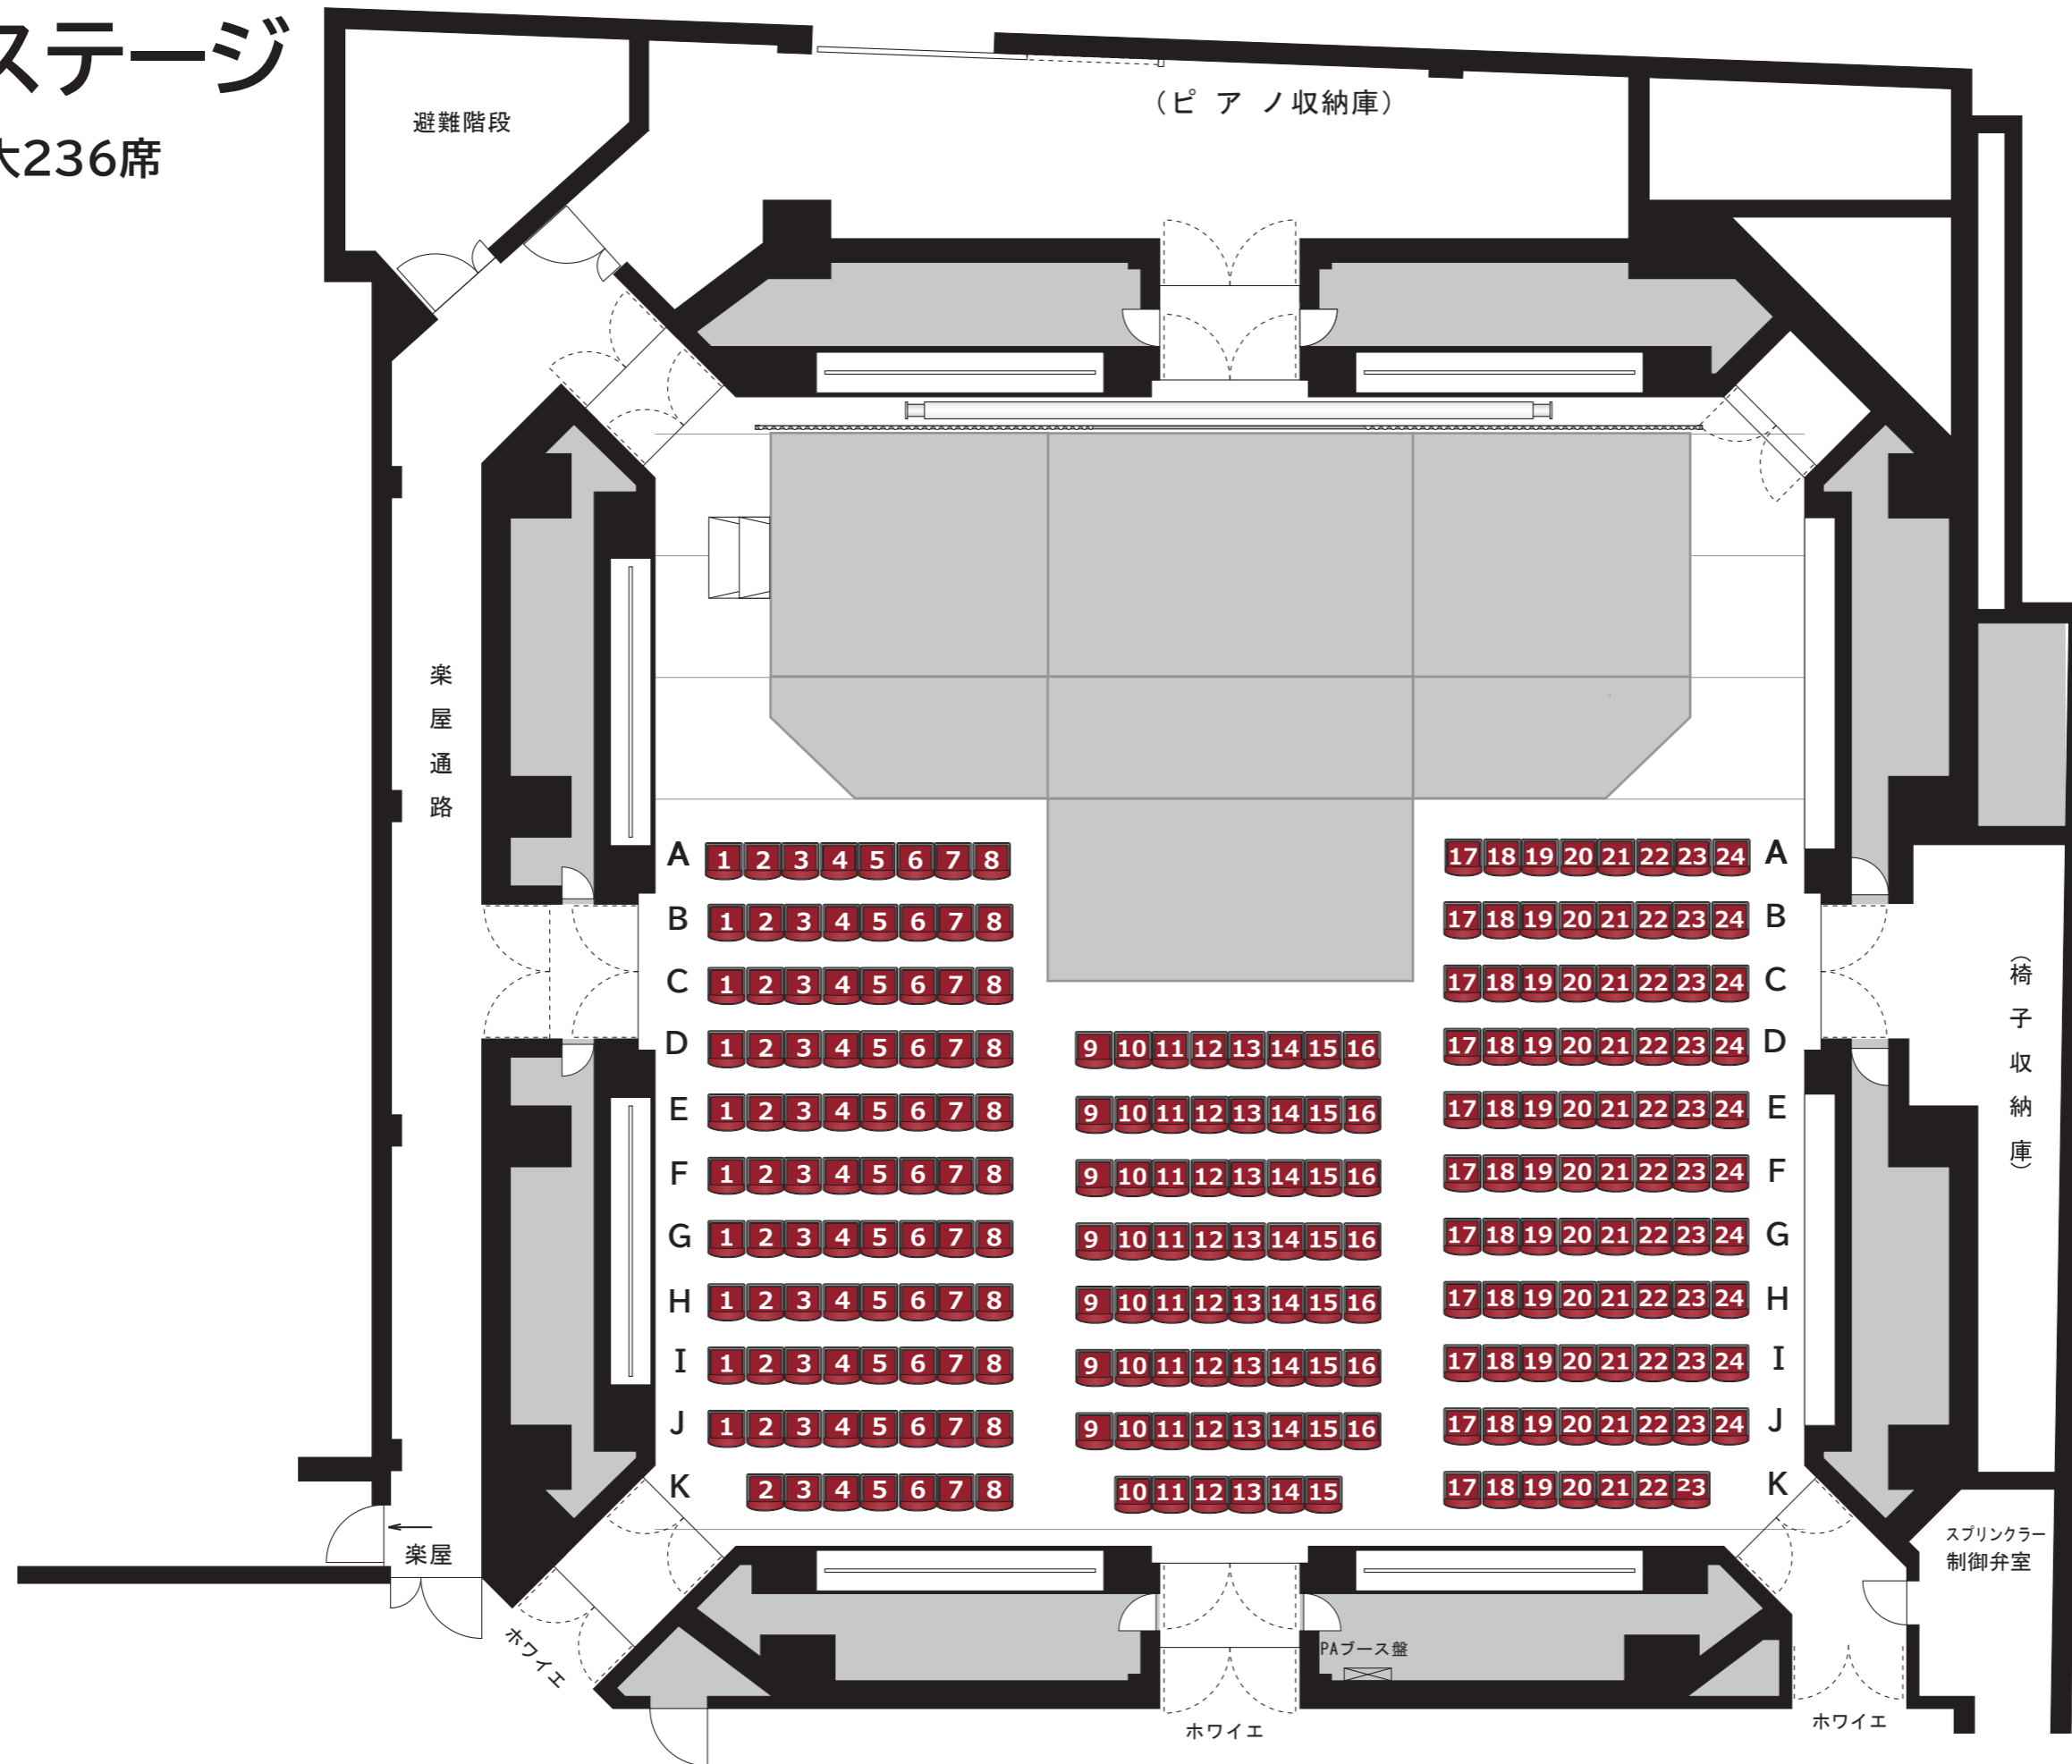

2022.04

搬入日

本番日

撤去日

会場 TOKYO FMホール

催事名

縮尺 1 : 100

シート名

ホール平面図

株式会社サウンズネクスト