


# TOKYO FM HALL照明回路図

直電源30A C型  
※但し2kwまで

直電源30A C型  
※但し2kwまで

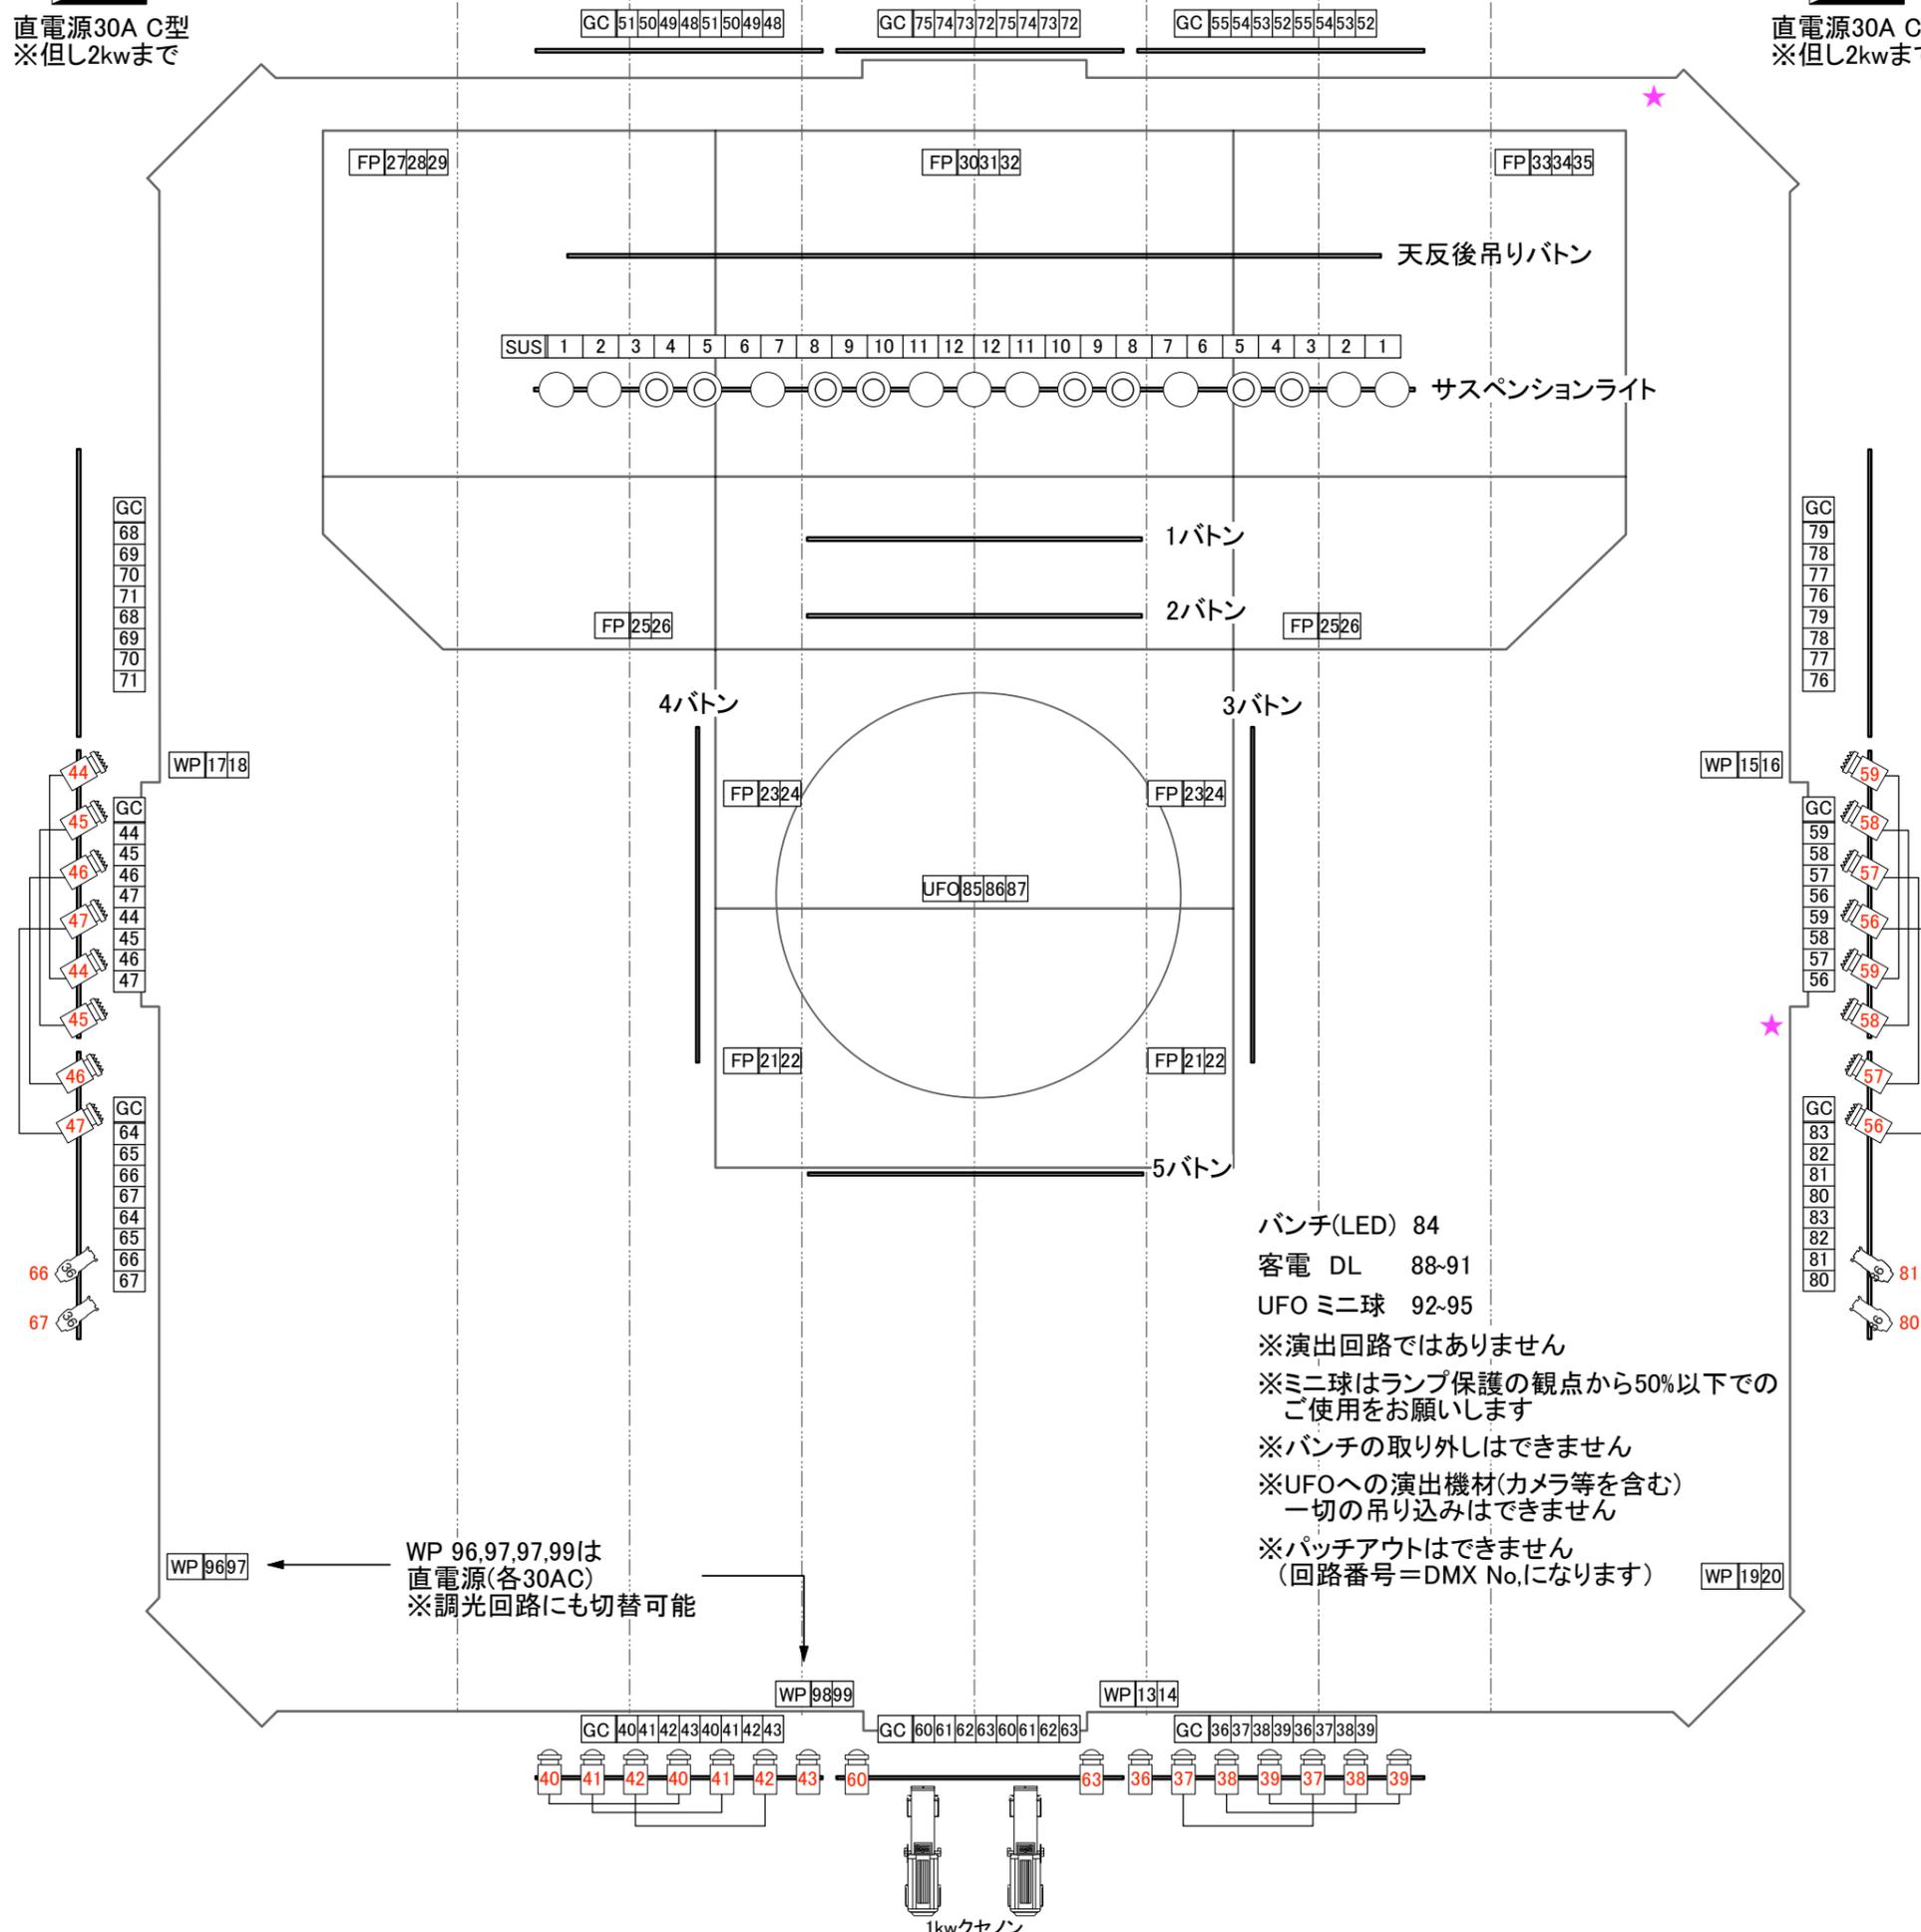

★:ホールDimmer回線  
(5Pinオス口で出ています。)  
※変換ケーブル・延長ケーブル  
スプリッター等のDMX関係のものは  
ございませんのでお持ち込みください。

- バンチ(LED) 84
- 客電 DL 88-91
- UFO ミニ球 92-95
- ※演出回路ではありません
- ※ミニ球はランプ保護の観点から50%以下での  
ご使用をお願いします
- ※バンチの取り外しはできません
- ※UFOへの演出機材(カメラ等を含む)  
一切の吊り込みはできません
- ※パッチアウトはできません  
(回路番号=DMX No.になります)

WP 96,97,99は  
直電源(各30AC)  
※調光回路にも切替可能

1kwクセノン